

0 1 2 3 4 5 6 7 8 9

A

B


C

D

E

F

The label, box and all information contained on this plane are
 Metalandes S.A.S. proprietary and can not be reproduced,
 used or distributed without due permission of Metalandes S.A.S.
 Copyright (C) Metalandes S.A.S. 2018 All Rights Reserved

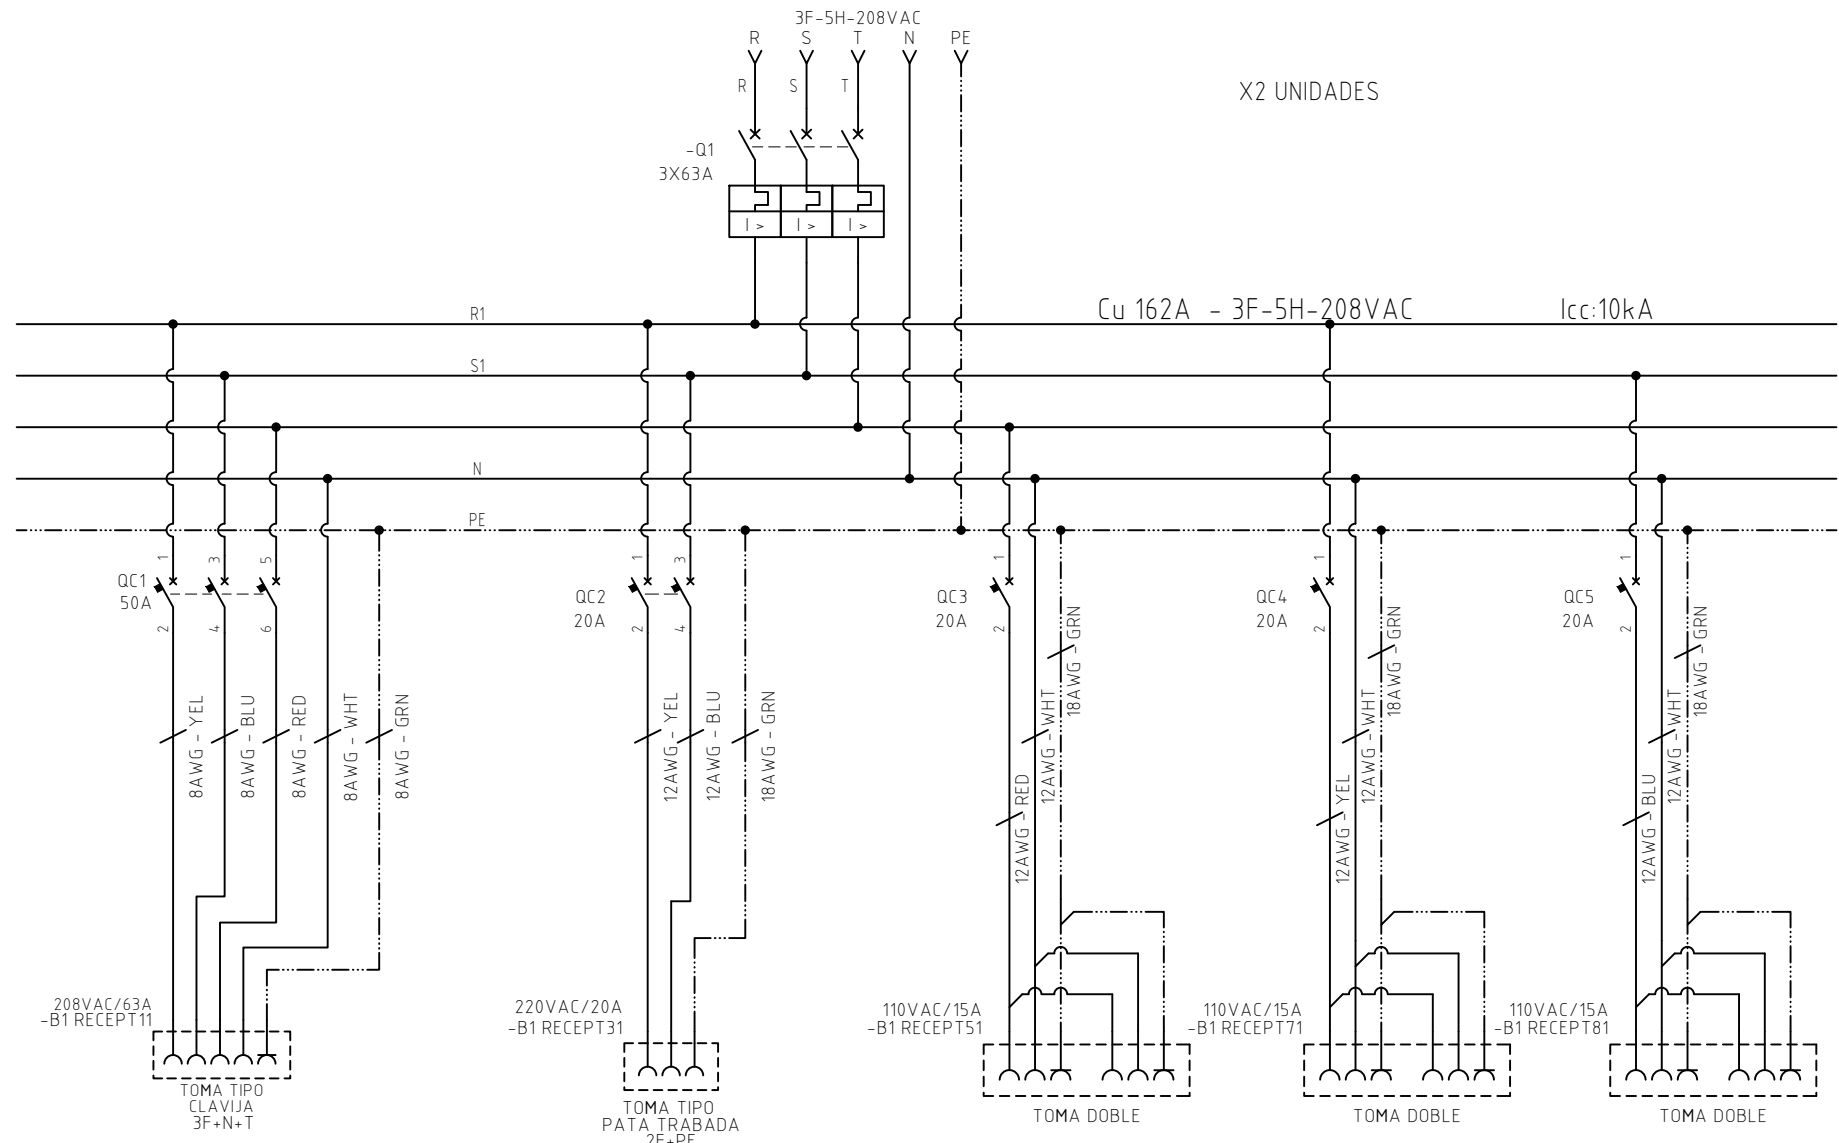

DISEÑO PLANO:	FECHA:
K. DAZA	11/03/2026
DISEÑO:	FECHA:
CLIENTE	



METALANDES S.A.S

CLIENTE: MAPER
PROYECTO: BOMBEO ORFELINATO VILLA HERMOSA
CONTENIDO: ALIMENTACION TOMAS
RUTA DE ARCHIVO: C:\1-DIBUJO\2026\M\MAPER\OP 30061 BOMBEO ORFELINATO VILLA HERMOSA\ELECTRICOS\B1 ALIMENTACION TOMAS.DWG

ORDEN DE PRODUCCIÓN: 30061-2	VERSIÓN: 01
CAJAS MULTITOMAS	ESQUEMA: B1
RESPONSABLE DEL PROYECTO: D. JARAMILLO-D. MADRID	HOJA: DE: 14
FECHA DE IMPRESIÓN: 03-11-2026	

0 1 2 3 4 5 6 7 8 9