


Copyright (C) Metalandes S.A.S. 2019. All Rights Reserved

The label, box and all information contained on this plane are property of Metalandes S.A.S. and no part of this drawing, used or distributed without the permission of Metalandes S.A.S.

El rótulo, cajetín y toda la información contenida en este plano son propiedad exclusiva de Metalandes S.A.S. y no parte de este dibujo, usado o distribuido sin el debido permiso de Metalandes S.A.S.

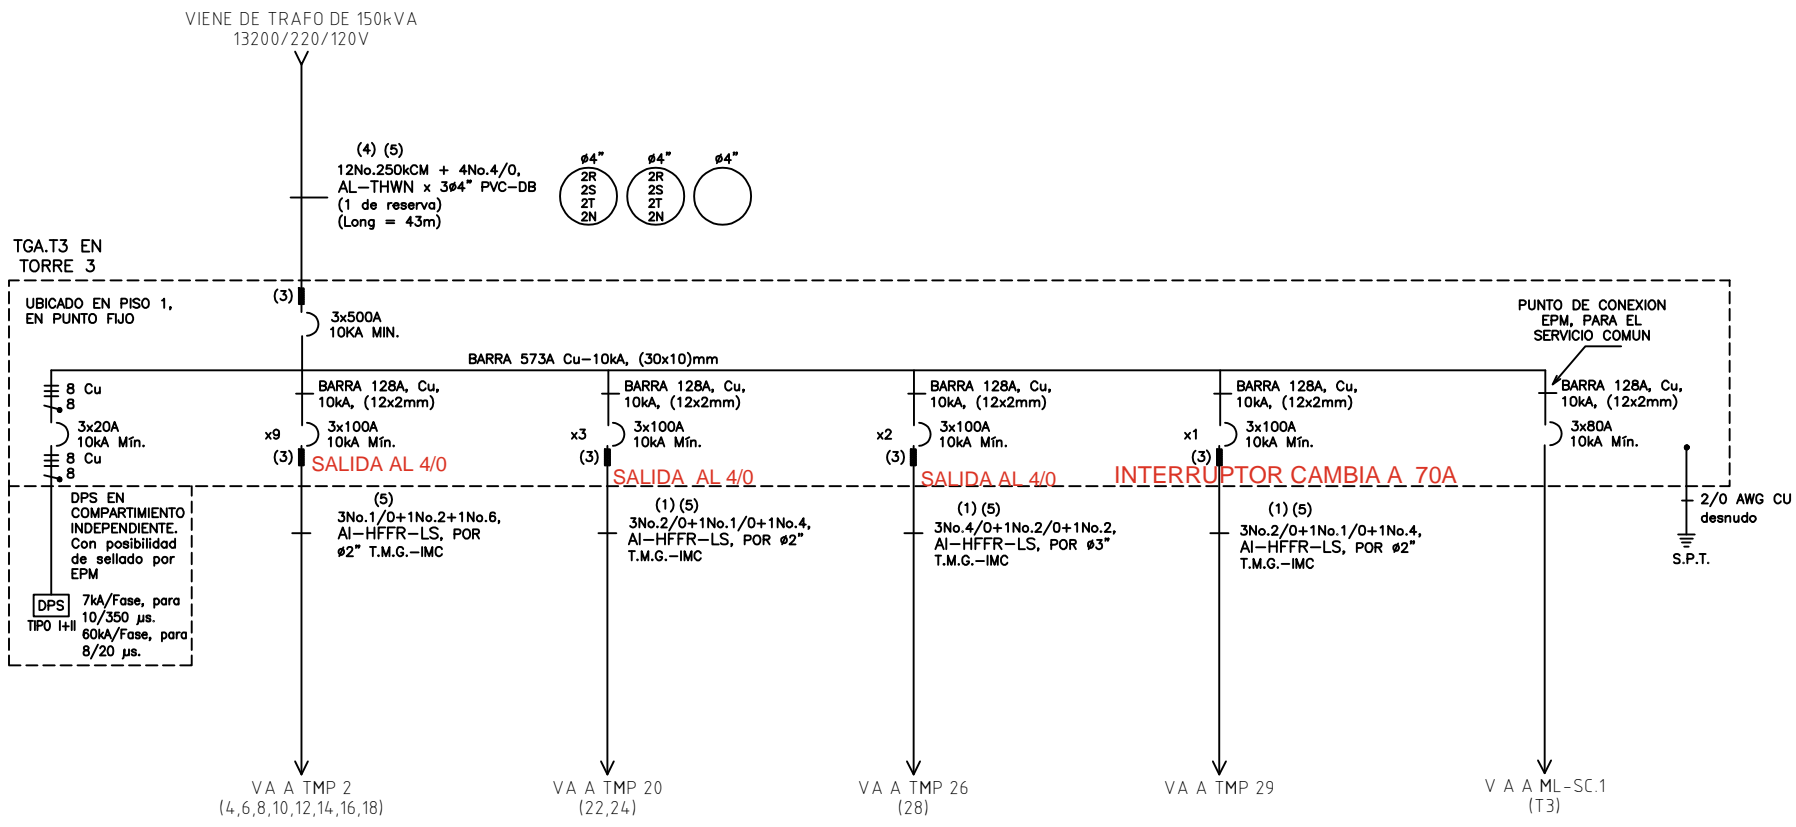

DISEÑO PLANO: <b>K. DAZA</b>	FECHA: 12/06/2025
DISEÑO: CLIENTE	FECHA:



CLIENTE: MENSULA	ORDEN DE PRODUCCION: 30075-1
PROYECTO: VALLE VERDE TORRE 3	TGA T3 220V
CONTENIDO: UNIFILAR	RESPONSABLE DEL PROYECTO: A. CARMONA
RUTA DE ARCHIVO: C:\1-DIBUJO\2025\M\MENSULA\OP 30075 VALLE VERDE TORRE 3\ELECTRICOS\AU1 UNIFILAR .dwg	FECHA DE IMPRESION: 06-12-2025

VERSION: 01
ESQUEMA: AU1
HOJA: 1
DE: 1