

Copyright (C) Metalandes S.A.S. 2019. All Rights Reserved

The label, box and all information contained on this plane are Metalandes S.A.S. property and can not be copied, used or distributed without the permission of Metalandes S.A.S.

El dibujo, cajetín y toda la información contenida en este plano son propiedad exclusiva de Metalandes S.A.S. y no puede ser copiado, usado o distribuido sin el debido permiso de Metalandes S.A.S.

0 1 2 3 4 5 6 7 8 9

A

B

C

D

E

F


DISEÑO PLANO:	FECHA:
K.DAZA	27/05/2025
DISEÑO:	FECHA:
METALANDES	



METALANDES S.A.S

CLIENTE: AMBIENTE SOLAR
PROYECTO: CELDA CON RELE MEDIA TENSION 34.5KV
CONTENIDO: UNIFILAR
RUTA DE ARCHIVO: C:\1-DIBUJO\2025\AMBIENTE SOLAR\OP 30111 CELDA CON RELE MEDIA TENSION 34.5KV\IEC\AU1 UNIFILAR .DWG

ORDEN DE PRODUCCIÓN: 30111-1	VERSIÓN: 01
CELDA CON RELE MEDIA TENSION 34.5KV	ESQUEMA: AU1
RESPONSABLE DEL PROYECTO: A. CARMONA	HOJA: 1
	DE: 4
	FECHA DE IMPRESIÓN: 07-07-2025

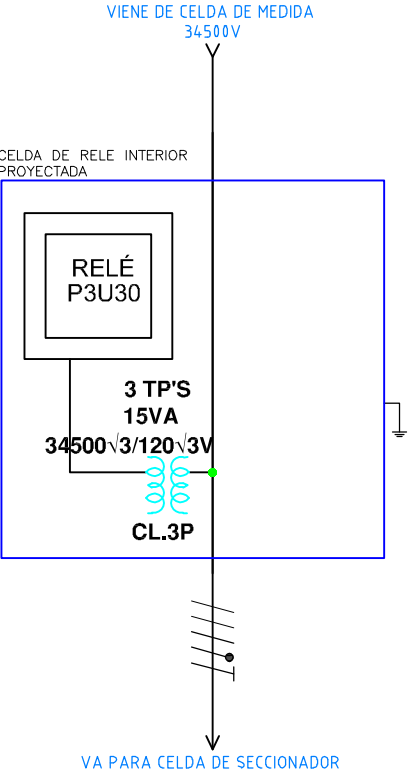


0 1 2 3 4 5 6 7 8 9

Copyright (C) Metalandes S.A.S. 2019. All Rights Reserved

The label, box and all information contained on this plane are Metalandes S.A.S. property and can not be copied, used or distributed without the permission of Metalandes S.A.S.

El rótulo, cajón y toda la información contenida en este plano son propiedad exclusiva de Metalandes S.A.S. y no puede ser copiado, usado o distribuido sin el debido permiso de Metalandes S.A.S.

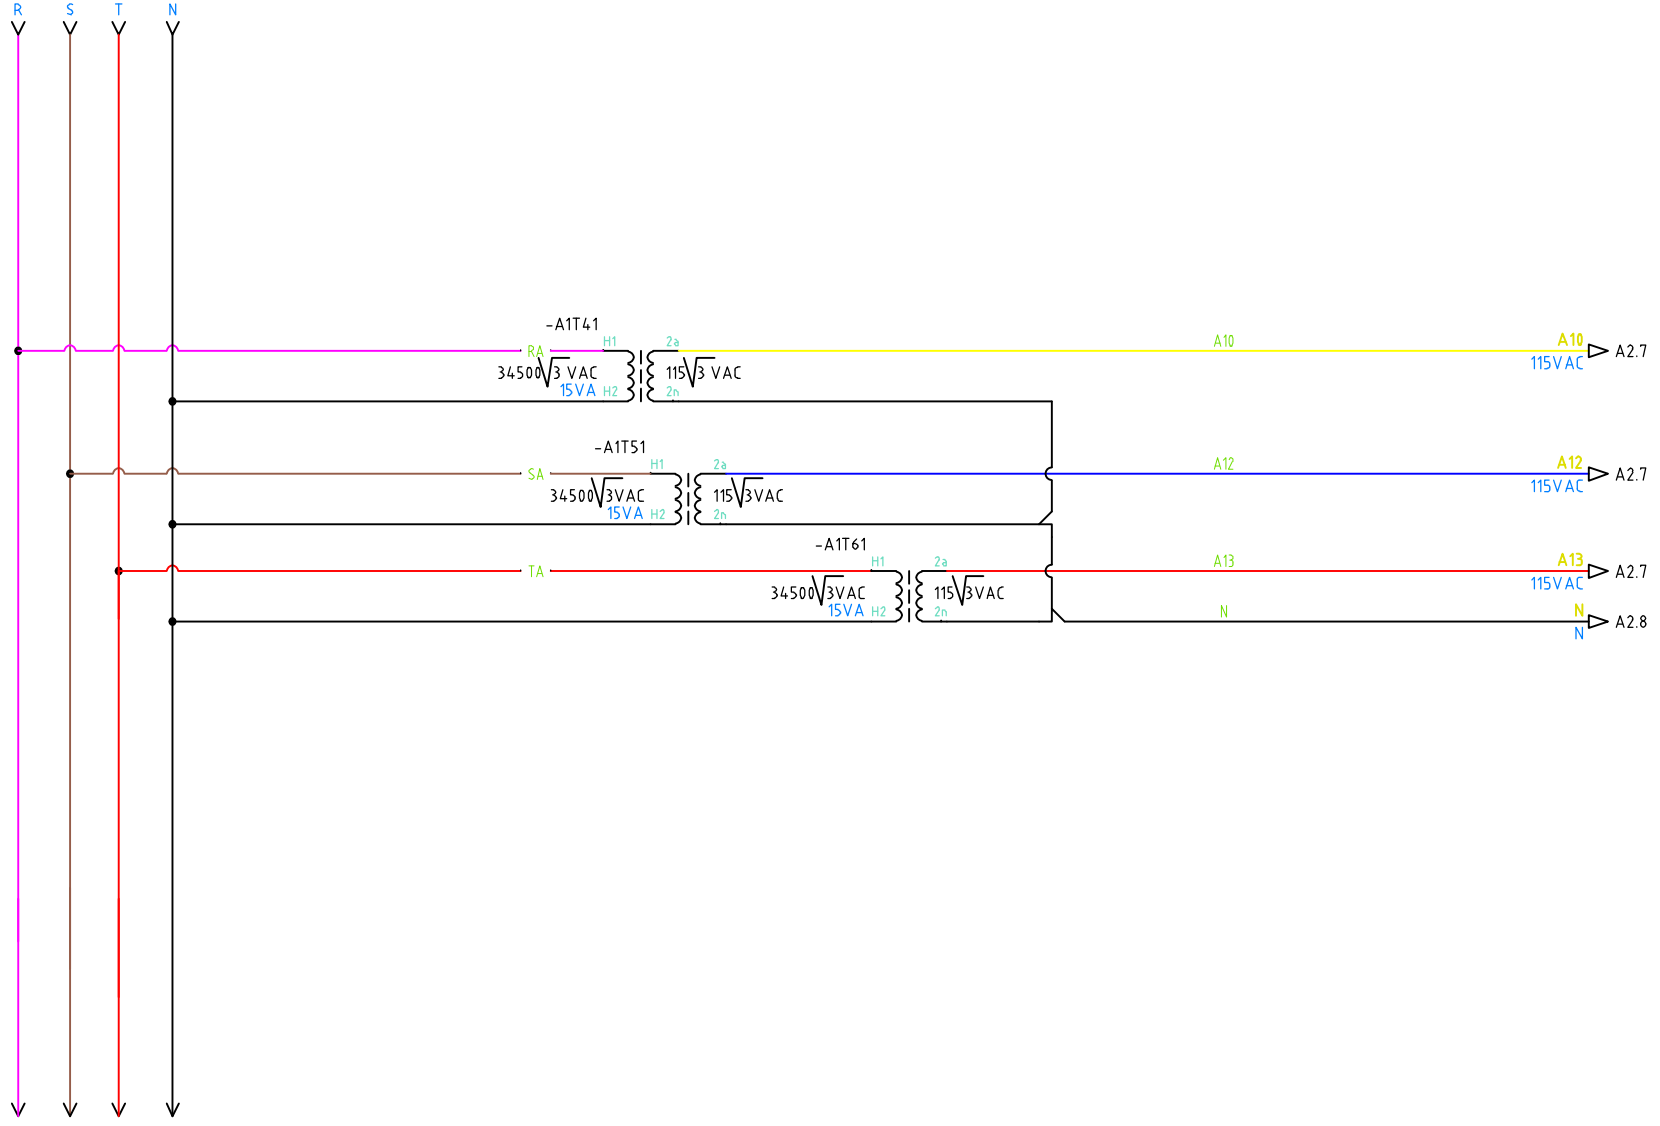

DISEÑO PLANO:	FECHA:
K.DAZA	27/05/2025
DISEÑO:	FECHA:
METALANDES	




METALANDES S.A.S

CLIENTE: AMBIENTE SOLAR
PROYECTO: CELDA CON RELE MEDIA TENSION 34.5KV
CONTENIDO: ALIMENTACION DE POTENCIA
RUTA DE ARCHIVO: C:\1-DIBUJO\2025\A\AMBIENTE SOLAR\OP 30111 CELDA CON RELE MEDIA TENSION 34.5KV\IEC\A1 ALIMENTACION POTENCIA .DWG

ORDEN DE PRODUCCIÓN: 30111-1
CELDA CON RELE MEDIA TENSION 34.5KV
RESPONSABLE DEL PROYECTO: A. CARMONA

VERSIÓN: 01
ESQUEMA: A1
HOJA: 2
DE: 4
FECHA DE IMPRESIÓN: 07-07-2025

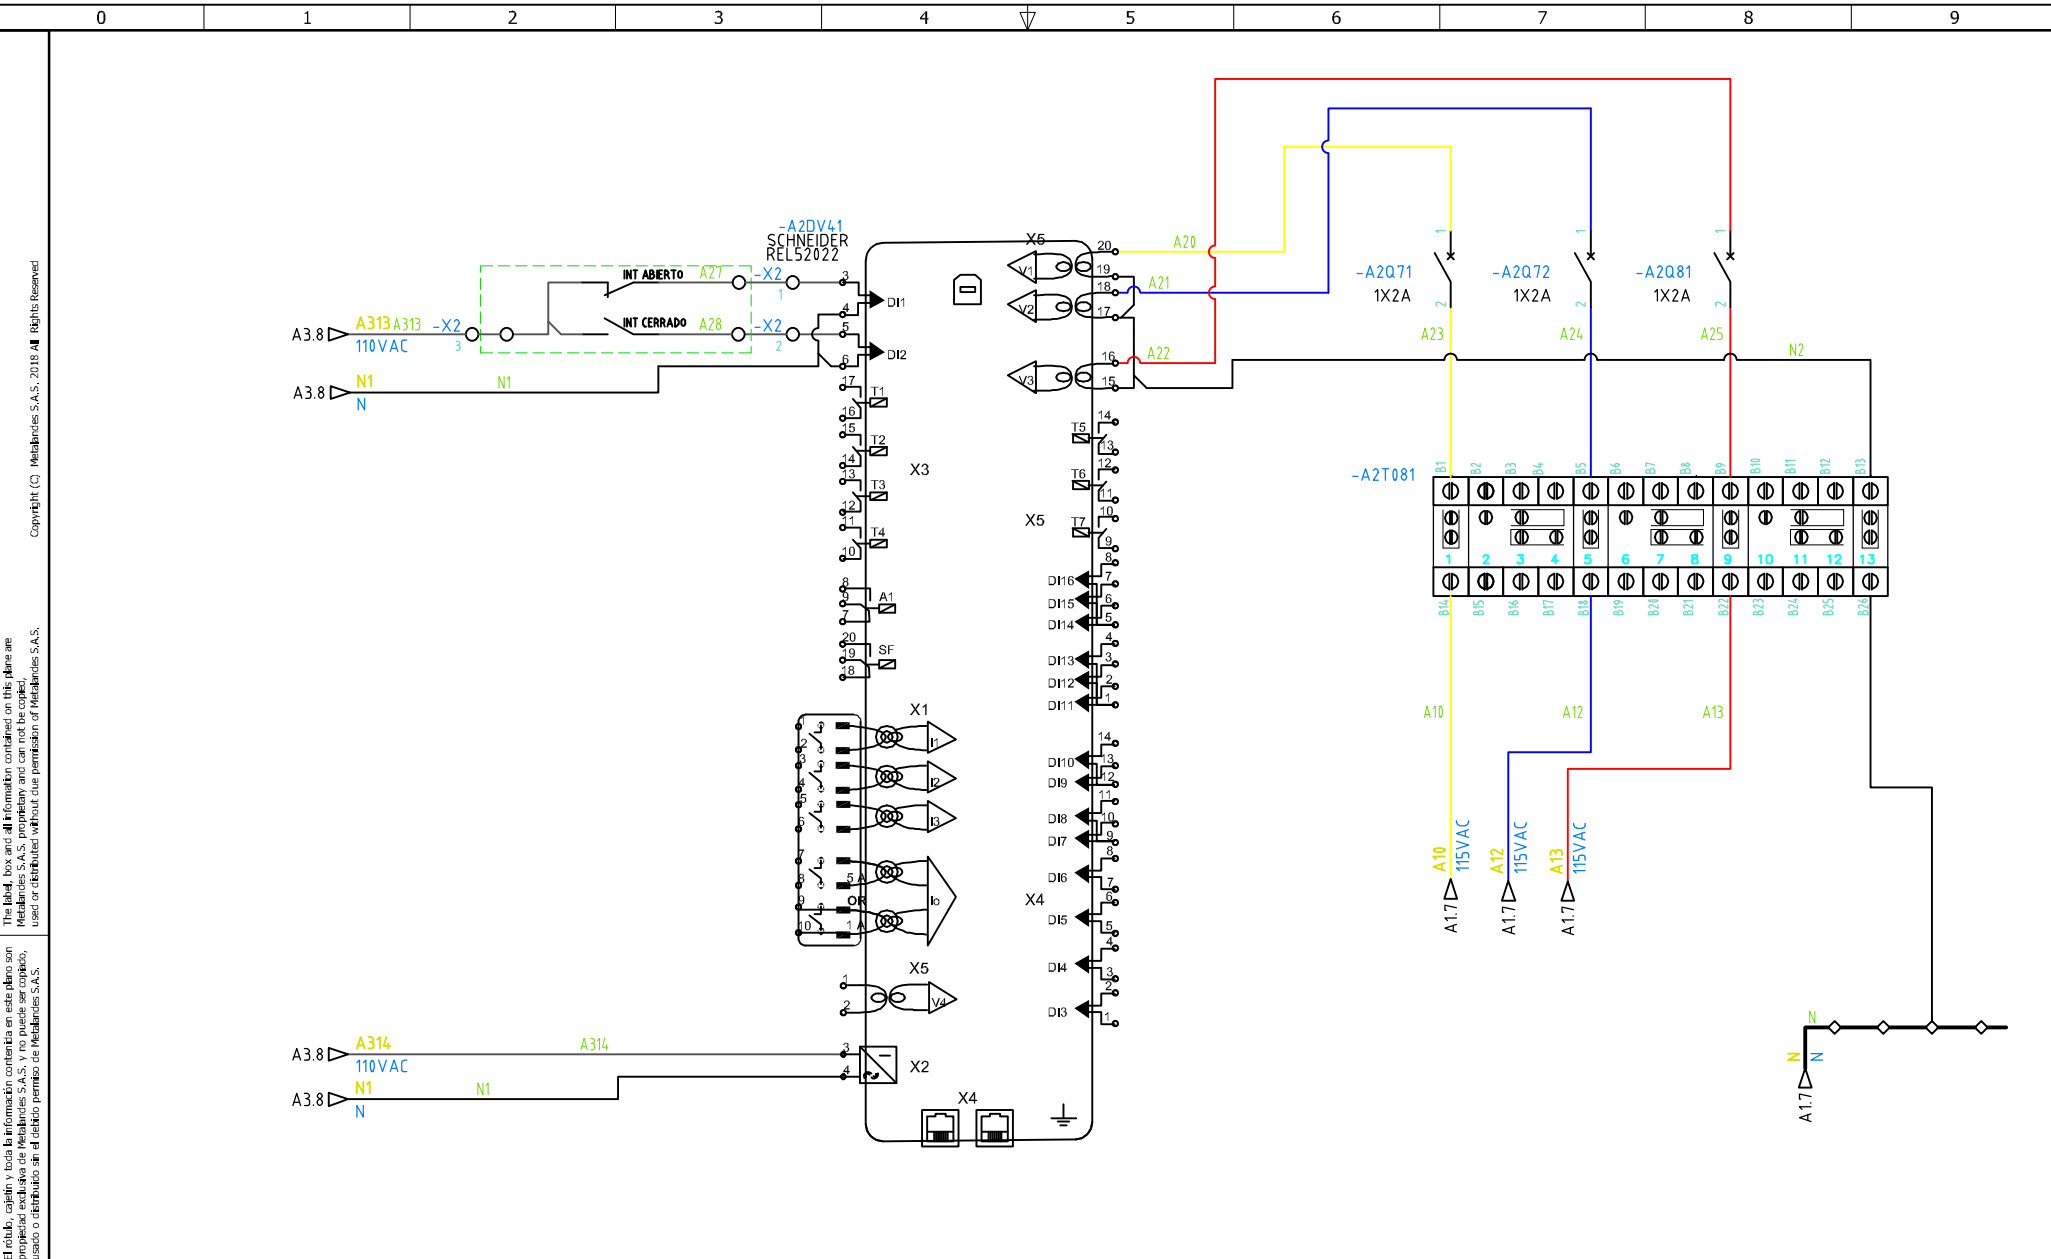

El robot, cajón y toda la información contenida en este plano son propiedad exclusiva de Metalandes S.A.S. y no puede ser copiado, usado o distribuido sin el debido permiso de Metalandes S.A.S.
 The label, box and all information contained on this plane are Metalandes S.A.S. property and can not be copied, used or distributed without due permission of Metalandes S.A.S.
 Copyright (C) Metalandes S.A.S. 2019. All Rights Reserved


DISEÑO PLANO:	FECHA:
K.DAZA	27/05/2025
DISEÑO:	FECHA:
METALANDES	



METALANDES S.A.S

CLIENTE: AMBIENTE SOLAR
PROYECTO: CELDA CON RELE MEDIA TENSION 34.5KV
CONTENIDO: RELE DE PROTECCION
RUTA DE ARCHIVO: C:\1-DIBUJO\2025\A\AMBIENTE SOLAR\OP 30111 CELDA CON RELE MEDIA TENSION 34.5KV\IEC\A2 RELE DE PROTECCION .DWG

ORDEN DE PRODUCCIÓN: 30111-1	VERSIÓN: 01
CELDA CON RELE MEDIA TENSION 34.5KV	ESQUEMA: A2
RESPONSABLE DEL PROYECTO: A. CARMONA	HOJA: 3
	DE: 4
	FECHA DE IMPRESIÓN: 07-07-2025

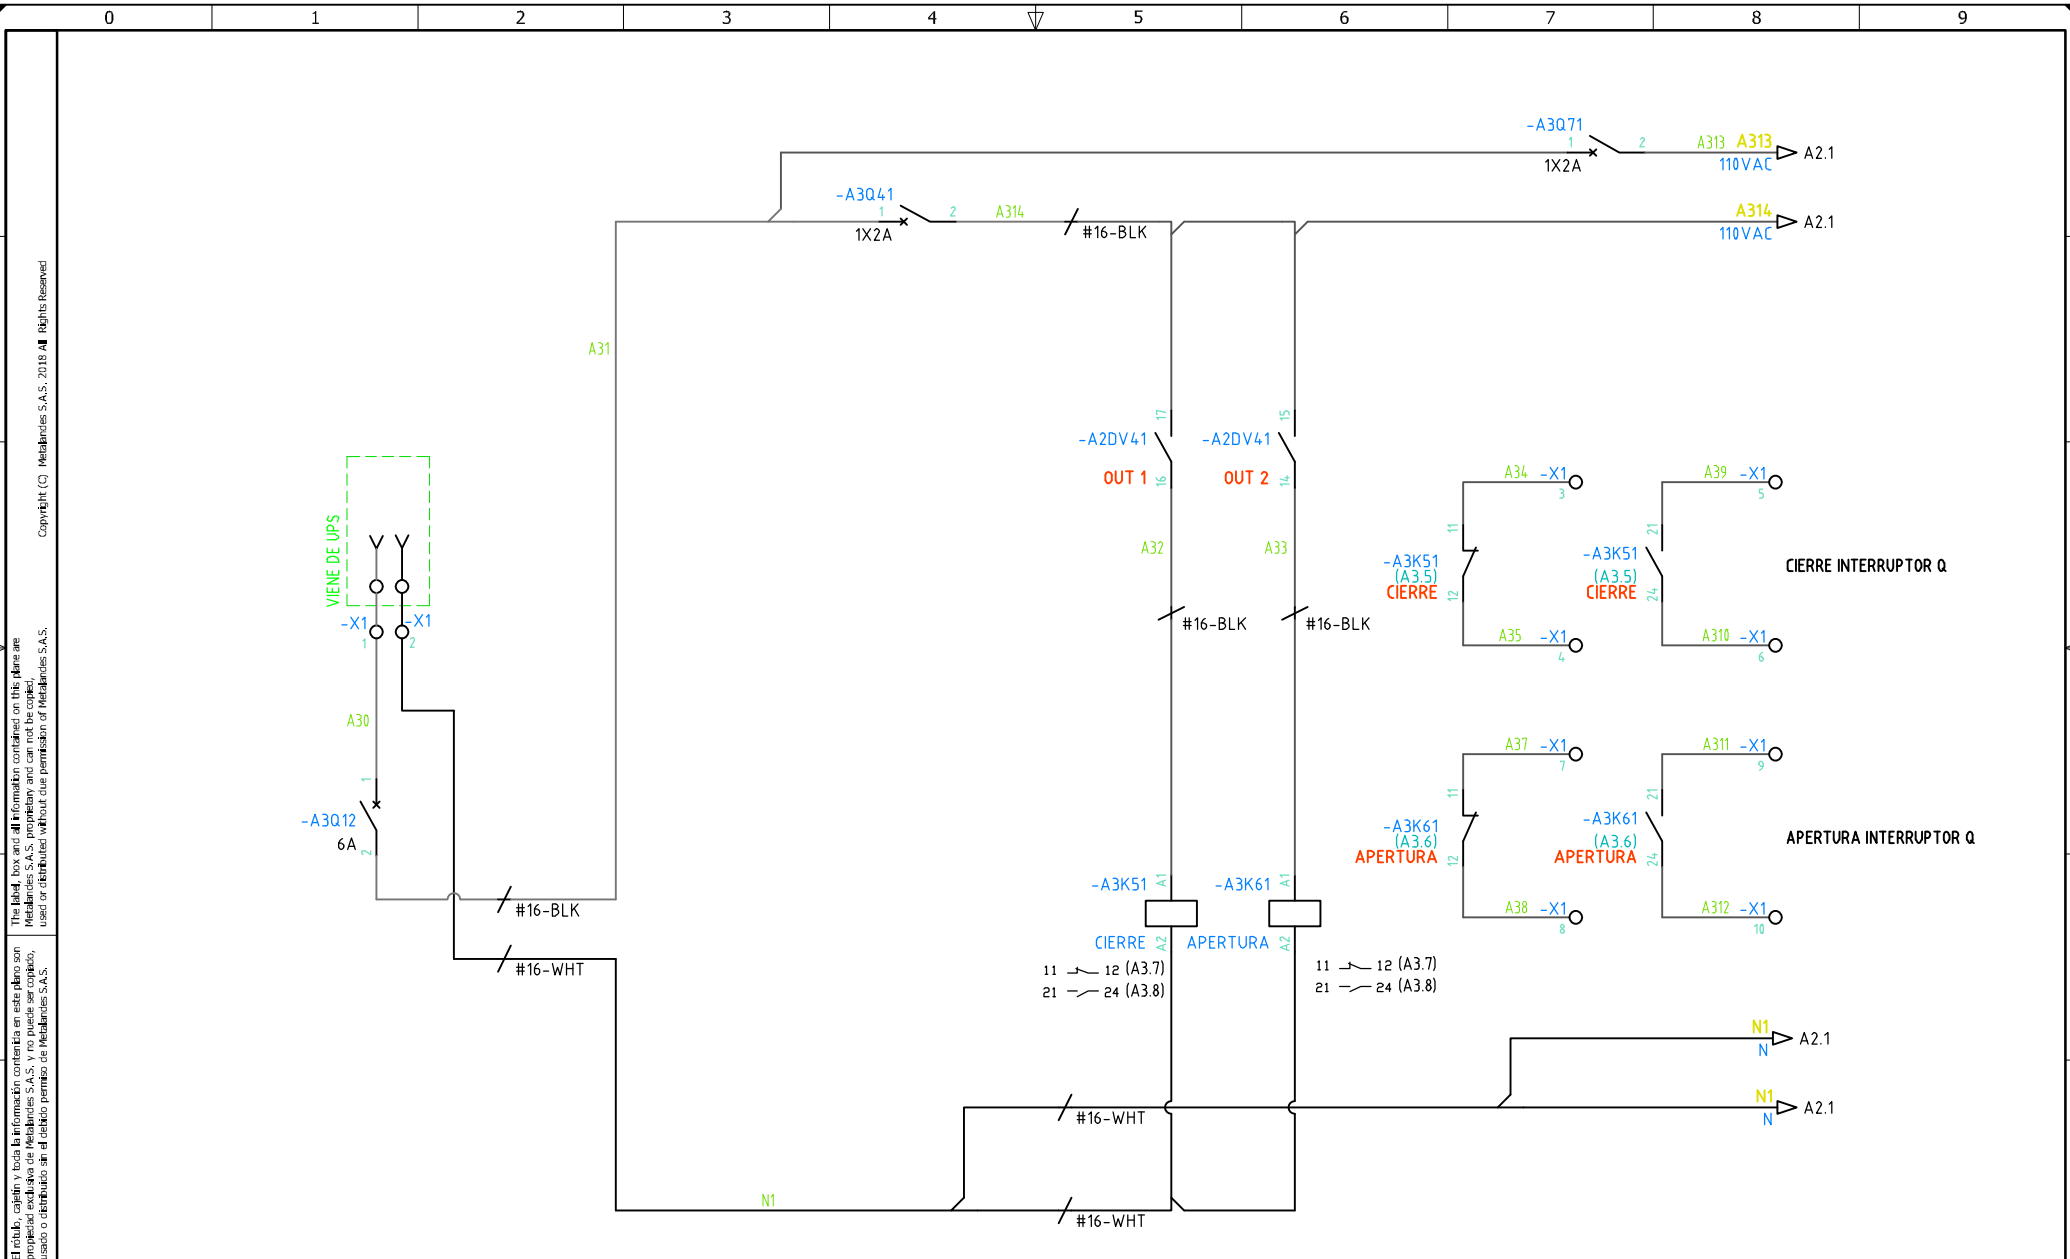

El robot, copiar y toda la información contenida en este plano son propiedad exclusiva de Metalandes S.A.S. y no puede ser copiado, usado o distribuido sin el debido permiso de Metalandes S.A.S.
 The label, box and all information contained on this plane are Metalandes S.A.S. property and can not be copied, used or distributed without due permission of Metalandes S.A.S.

DISEÑO PLANO:	FECHA:
K.DAZA	27/05/2025
DISEÑO:	FECHA:
METALANDES	



METALANDES S.A.S

CLIENTE: AMBIENTE SOLAR	ORDEN DE PRODUCCIÓN: 30111-1	VERSIÓN: 01
PROYECTO: CELDA CON RELE MEDIA TENSION 34.5KV	CELDA CON RELE MEDIA TENSION 34.5KV	ESQUEMA: A3
CONTENIDO: CONTROL PRETRANSFERENCIA	RESPONSABLE DEL PROYECTO: A. CARMONA	HOJA: 4
		DE: 4
		FECHA DE IMPRESIÓN: 07-07-2025
RUTA DE ARCHIVO: C:\1-DIBUJO\2025\AMBIENTE SOLAR\OP 30111 CELDA CON RELE MEDIA TENSION 34.5KV\IEC\A3 CONTROL PRETRANSFERENCIA .DWG		