

0 1 2 3 4 5 6 7 8 9


A  
B  
C  
D  
E  
F

Copyright (C) Metalandes S.A.S. 2018 All Rights Reserved

The label, box and all information contained on this plane are property exclusive of Metalandes S.A.S. and can not be reproduced, used or distributed without the permission of Metalandes S.A.S.

TGA T2 IP 43  
Ubicado en buitrón eléctrico en Piso 3  
Demanda=103.33kVA

TORRE 2

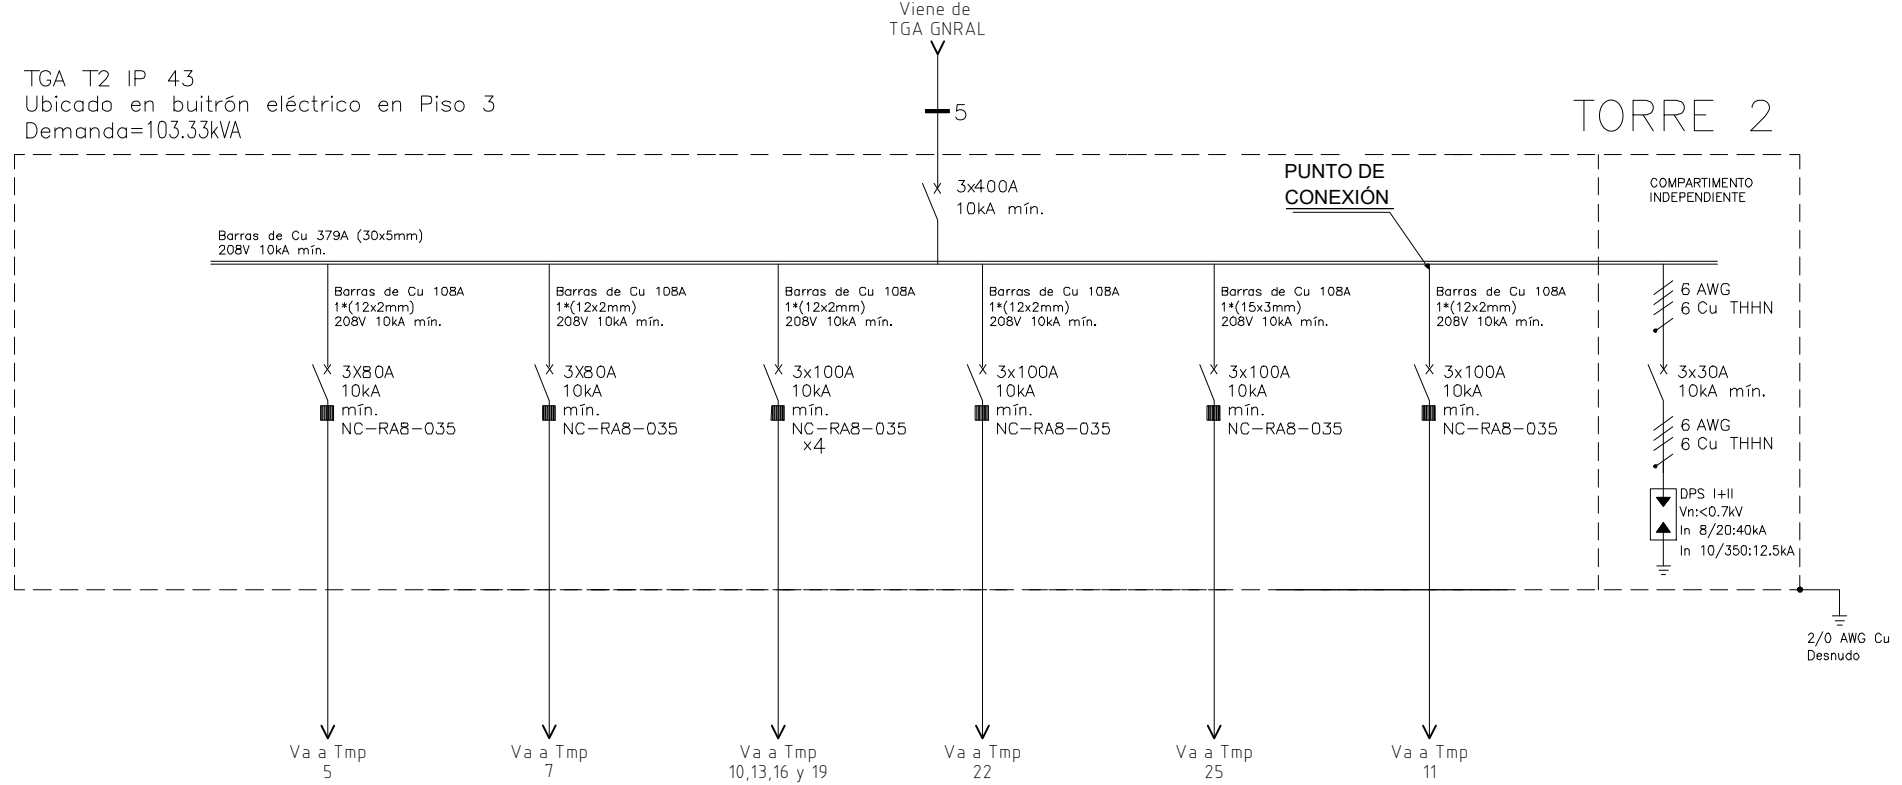

DISEÑO PLANO:	FECHA:
K. DAZA	05/01/2026
DISEÑO:	FECHA:
CLIENTE	



**METALANDES S.A.S**

CLIENTE: CONSTRUCTORA CAPITAL	ORDEN DE PRODUCCIÓN: 30822-1	VERSIÓN: 01
PROYECTO: URBANIZACION TURQUESA T2	TGA-T2	ESQUEMA: AU1
CONTENIDO: UNIFILAR	RESPONSABLE DEL PROYECTO: H. GOMEZ	HOJA: DE: 10
RUTA DE ARCHIVO: C:\1-DIBUJO\2025\C\CONSTRUCTORA CAPITAL\OP 30822 TURQUESA T2\ELECTRICOS\AU1 UNIFILAR .DWG	FECHA DE IMPRESIÓN: 01-05-2026	

0 1 2 3 4 5 6 7 8 9