


0 1 2 3 4 5 6 7 8 9

TABLERO DE DISTRIBUCIÓN EQUIPOS HORNO
TDHB1-480V

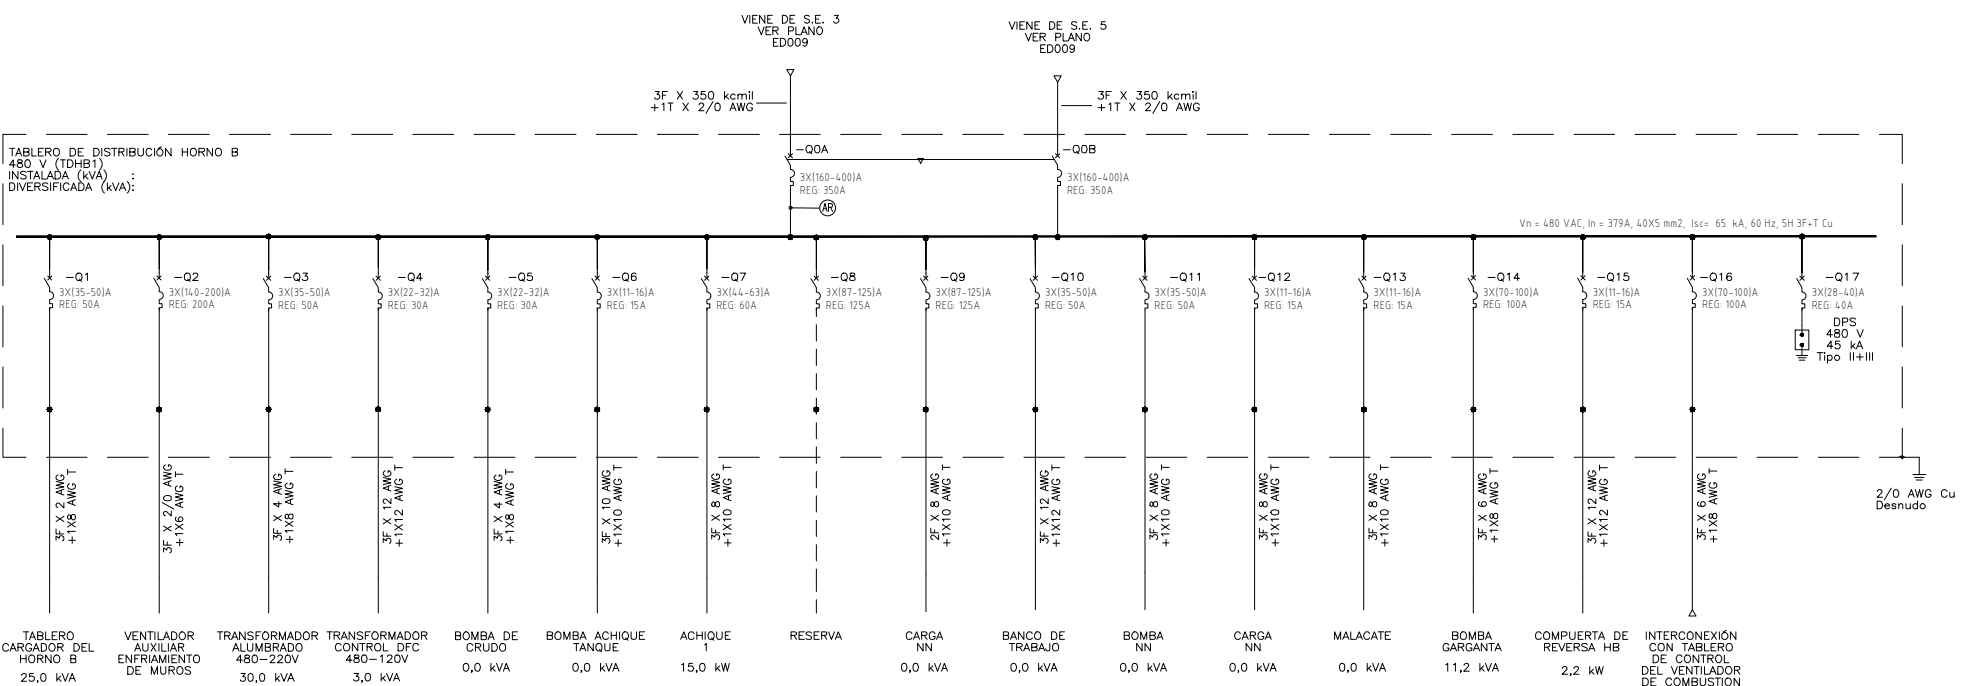

TABLERO DE DISTRIBUCIÓN HORNO B
480 V (TDHB1)
INSTALADA (kVA):
DIVERSIFICADA (kVA):

TABLERO CARGADOR DEL HORNO B 25,0 kVA
VENTILADOR AUXILIAR ENFRIAMIENTO DE MUROS 75,0 kW
TRANSFORMADOR ALUMBRADO 480-220V 30,0 kVA
TRANSFORMADOR CONTROL DFC 480-120V 3,0 kVA
BOMBA DE CRUDO 0,0 kVA
BOMBA ACHIQUE TANQUE 0,0 kVA
ACHIQUE 1 15,0 kW
RESERVA
CARGA NN 0,0 kVA
BANCO DE TRABAJO 0,0 kVA
BOMBA NN 0,0 kVA
CARGA NN 0,0 kVA
MALACATE 0,0 kVA
BOMBA GARGANTA 11,2 kVA
COMPUERTA DE REVERSA HB 2,2 kW
INTERCONEXIÓN CON TABLERO DE CONTROL DEL VENTILADOR DE COMBUSTION

Copyright (C) Metalandes S.A.S. 2018 All Rights Reserved

The label, box and all information contained on this plane are the property of Metalandes S.A.S. and can not be used, copied, used or distributed without the permission of Metalandes S.A.S.


El rótulo, cajetín y toda la información contenida en este plano son propiedad exclusiva de Metalandes S.A.S. y no puede ser copiado, usado o distribuido sin el debido permiso de Metalandes S.A.S.

DISEÑO PLANO: K. DAZA	FECHA: 18/02/2026
DISEÑO: CLIENTE	FECHA:



METALANDES S.A.S

CLIENTE: CRISTALERIA PELDAR S.A	ORDEN DE PRODUCCIÓN: 30986-1	VERSIÓN: 01
PROYECTO: ELECTRICAL DISTRIBUTION PANELS	TAB DISTRIBUCION HORNO TDHB1 480VAC	ESQUEMA: AU1
CONTENIDO: UNIFILAR	RESPONSABLE DEL PROYECTO: A. CARMONA	HOJA: DE: 10
RUTA DE ARCHIVO: C:\1-DIBUJO\2026\C\CRISTALERIA PELDAR S.A\OP 30986 ELECTRICAL DISTRIBUTION PANELS\ELECTRICOS\AU1 UNIFILAR.DWG		FECHA DE IMPRESIÓN: 02-18-2026

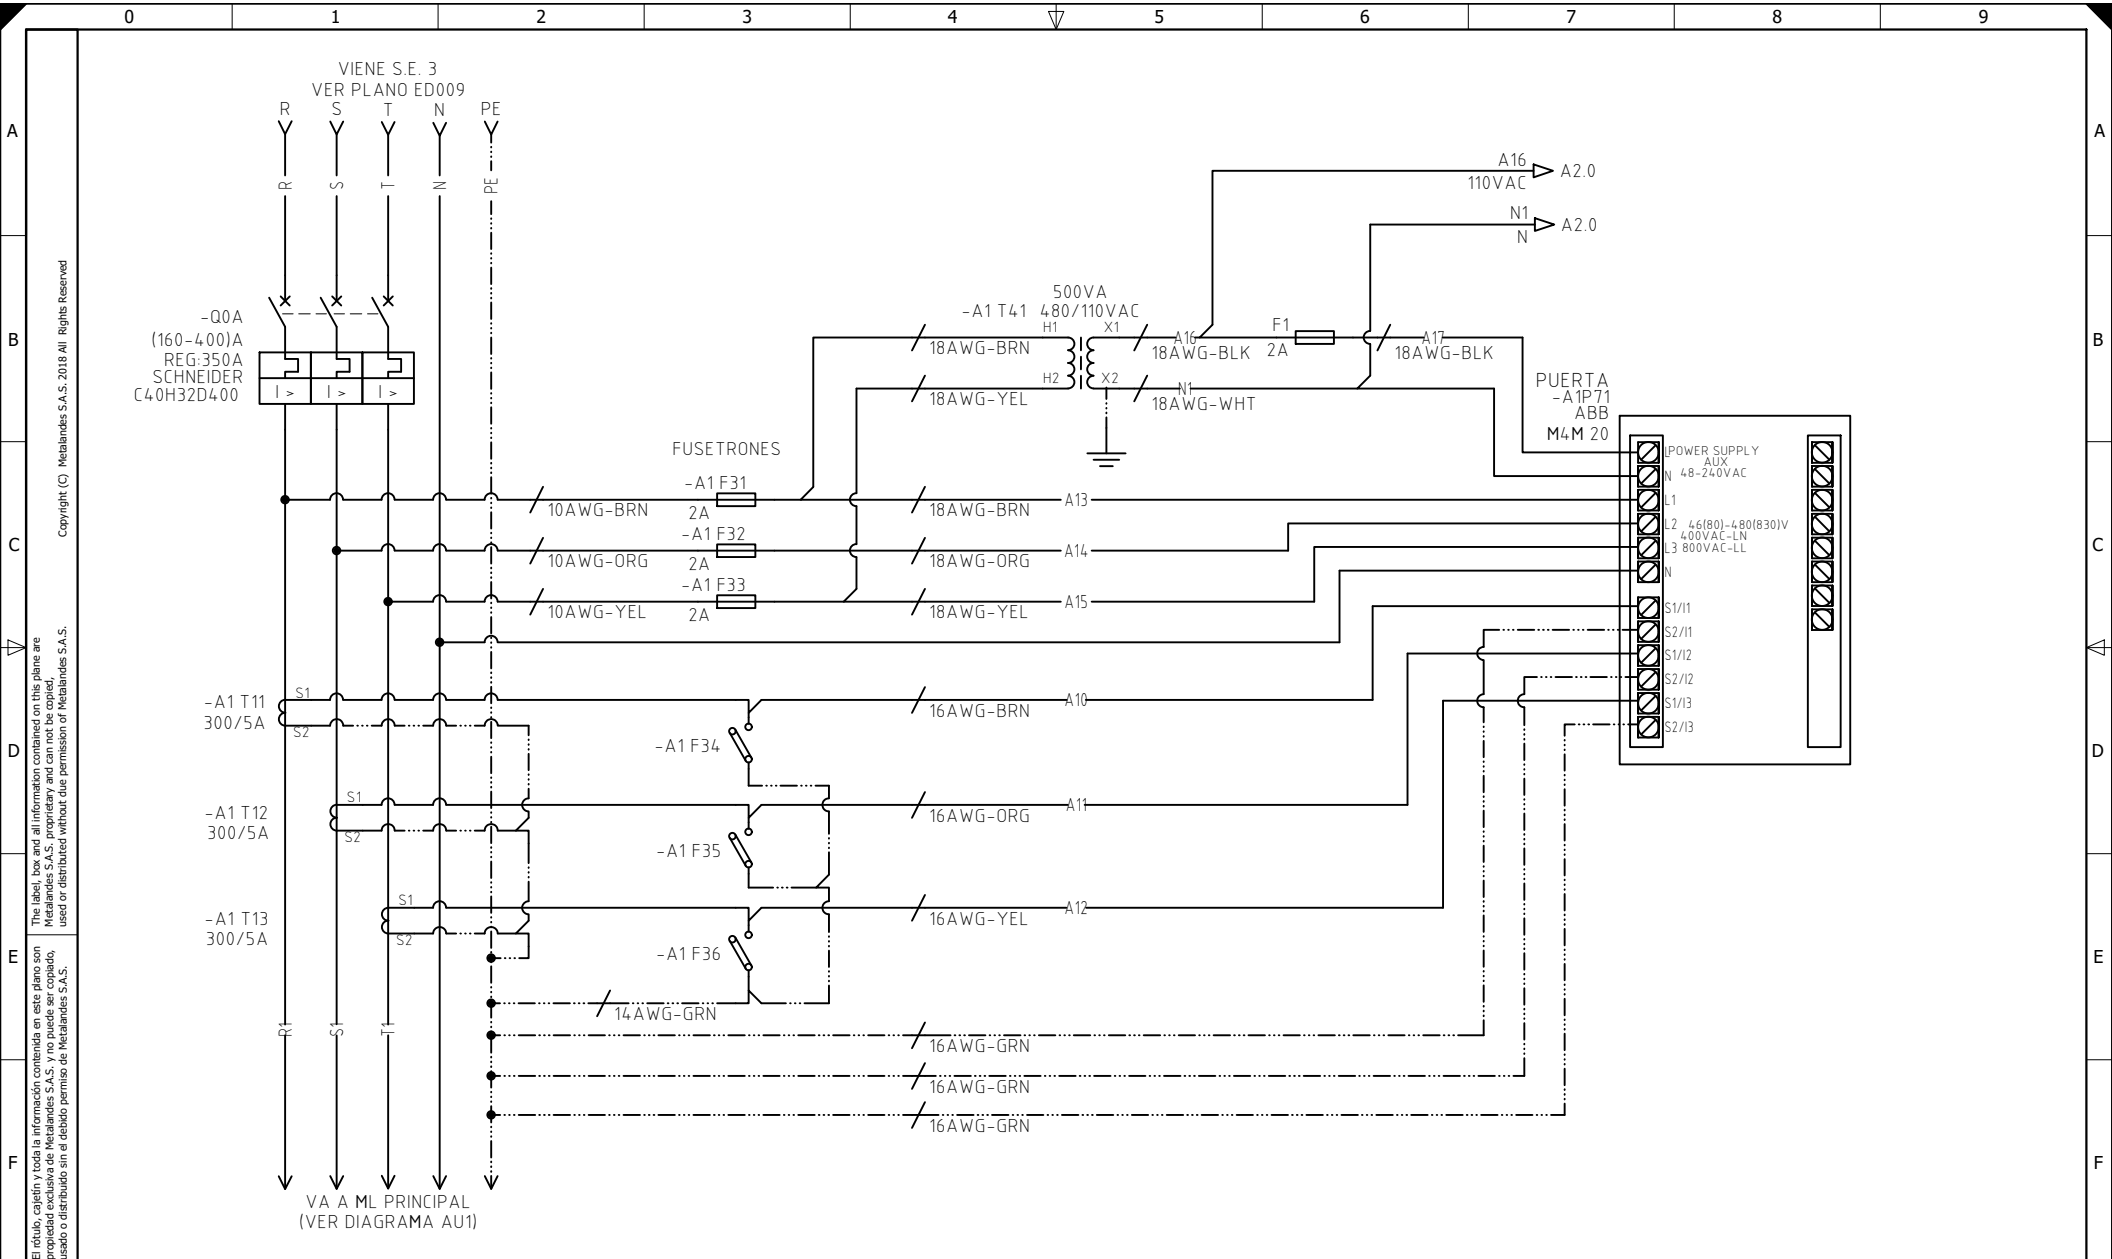

The label, box and all information contained on this plane are property exclusive of Metalandes S.A.S. and can not be used or distributed without the permission of Metalandes S.A.S.

Copyright (C) Metalandes S.A.S. 2018 All Rights Reserved


DISEÑO PLANO: K. DAZA	FECHA: 18/02/2026
DISEÑO: METALANDES	FECHA:



METALANDES S.A.S

CLIENTE: CRISTERIA PELDAR S.A
PROYECTO: ELECTRICAL DISTRIBUTION PANELS
CONTENIDO: ANALIZADOR REDES
RUTA DE ARCHIVO: C:\1-DIBUJO\2026\C\CRISTERIA PELDAR S.A\OP 30986 ELECTRICAL DISTRIBUTION PANELS\ELECTRICOS\A1 ANALIZADOR REDES.DWG

ORDEN DE PRODUCCIÓN: 30986-1	VERSIÓN: 01
TAB DISTRIBUCION HORNO TDHA1 480VAC	ESQUEMA: A1
RESPONSABLE DEL PROYECTO: A. CARMONA	HOJA:
	DE: 11
	FECHA DE IMPRESIÓN: 02-18-2026

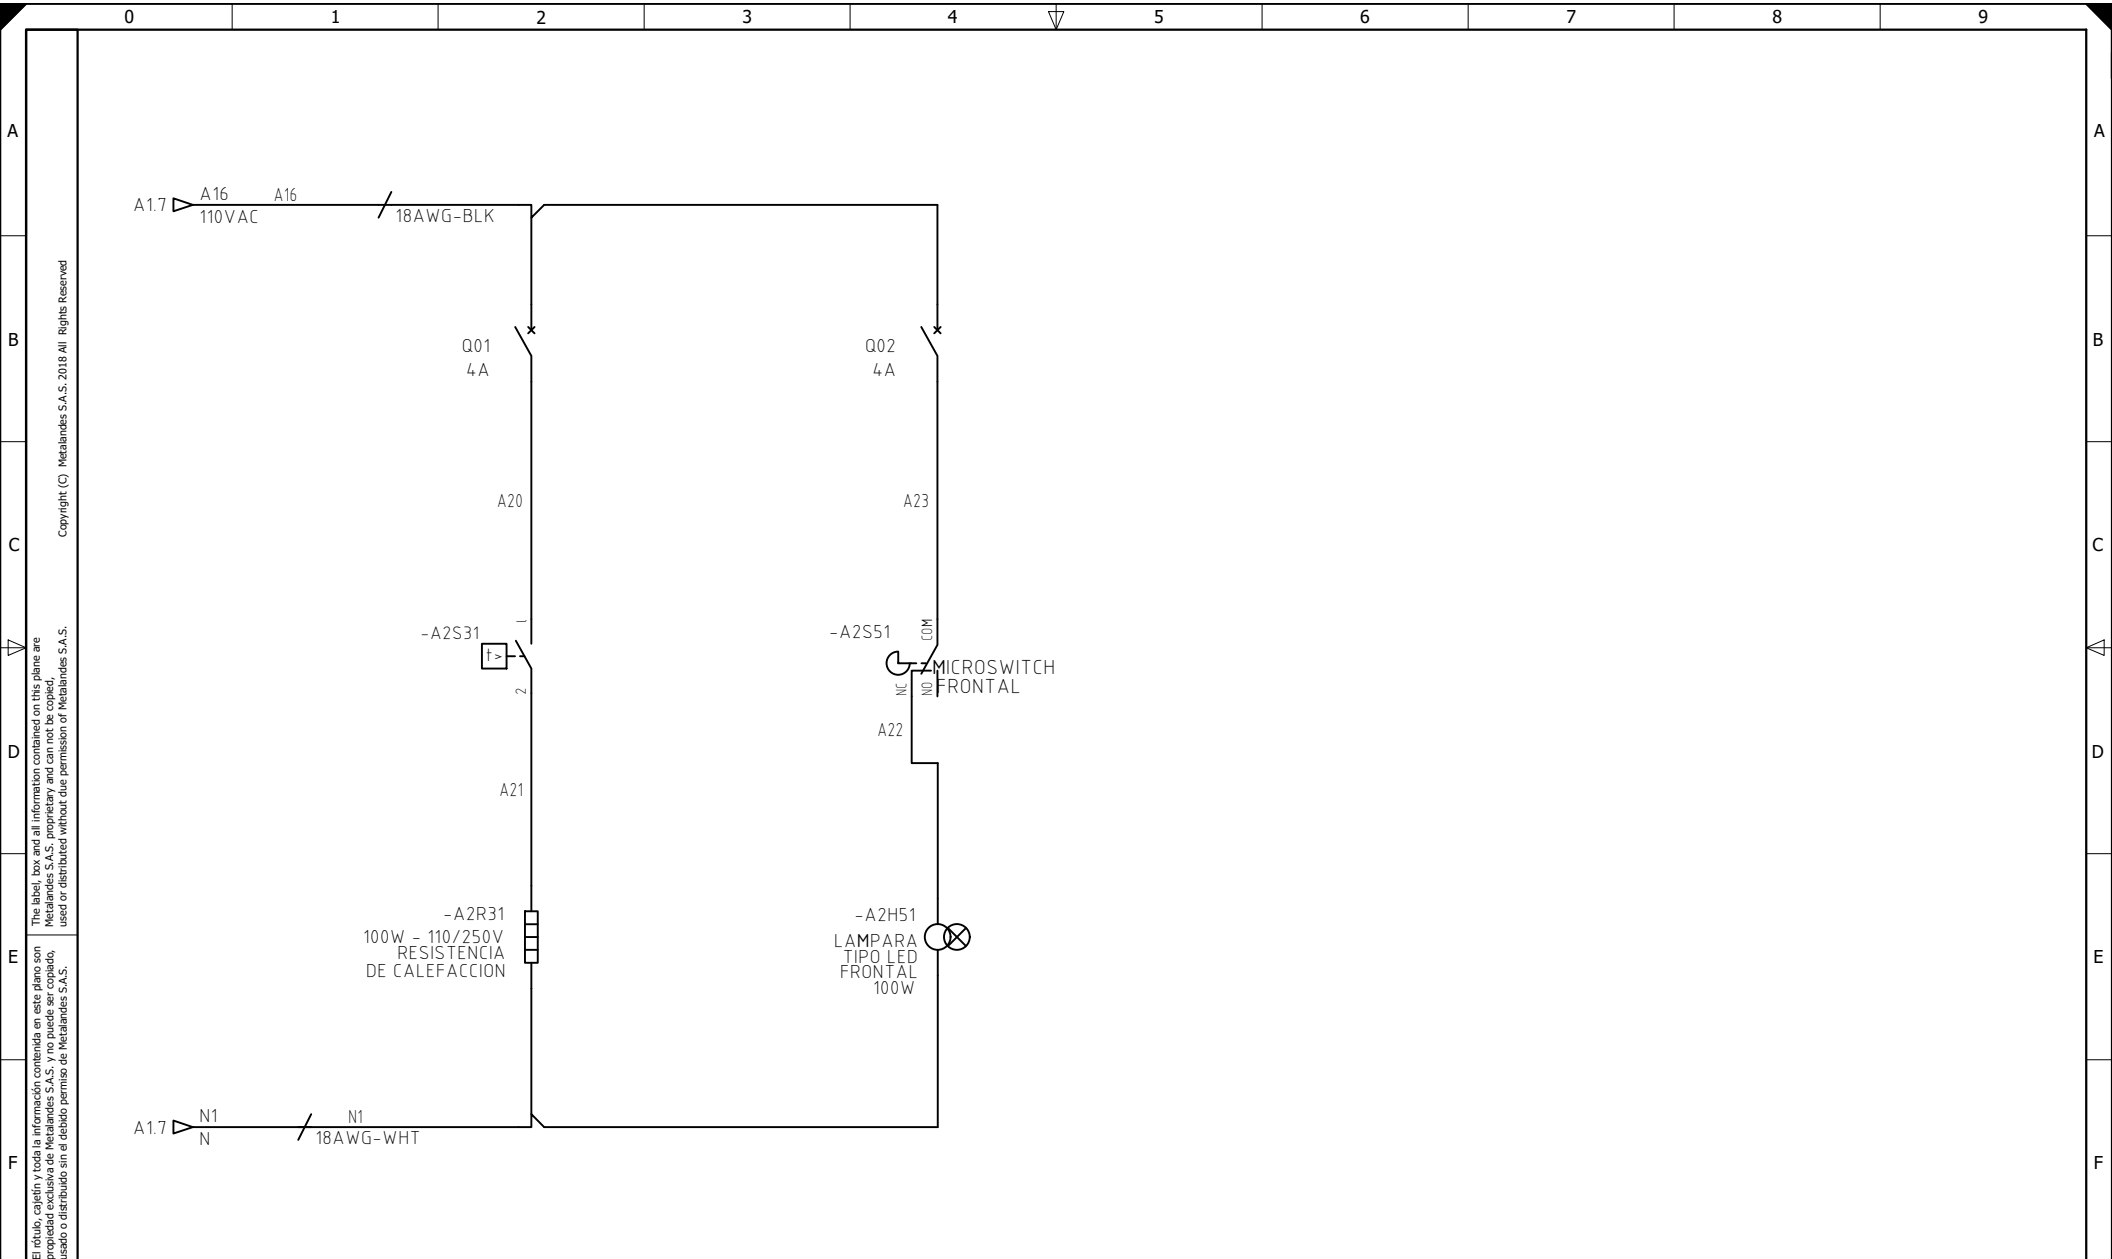

Copyright (C) Metalandes S.A.S. 2018 All Rights Reserved

The label, box and all information contained on this plane are property exclusive of Metalandes S.A.S. and can not be reproduced, used or distributed without the permission of Metalandes S.A.S.

DISEÑO PLANO: K. DAZA	FECHA: 18/02/2026
DISEÑO: METALANDES	FECHA:



METALANDES S.A.S

CLIENTE: CRISTALERIA PELDAR S.A
PROYECTO: ELECTRICAL DISTRIBUTION PANELS
CONTENIDO: CONTROL CALEFACCIÓN E ILUMINACIÓN
RUTA DE ARCHIVO: C:\1-DIBUJO\2026\C\CRISTALERIA PELDAR S.A\OP 30986 ELECTRICAL DISTRIBUTION PANELS\ELECTRICOS\A2 CONTROL CALEFACCIÓN .DWG

ORDEN DE PRODUCCIÓN: 30986-1	VERSIÓN: 01
TAB DISTRIBUCION HORNO TDHB1 480VAC	ESQUEMA: A2
RESPONSABLE DEL PROYECTO: A. CARMONA	HOJA: DE: 12
	FECHA DE IMPRESIÓN: 02-18-2026