


TABLERO DE DISTRIBUCION  
FAMCC F1/F2

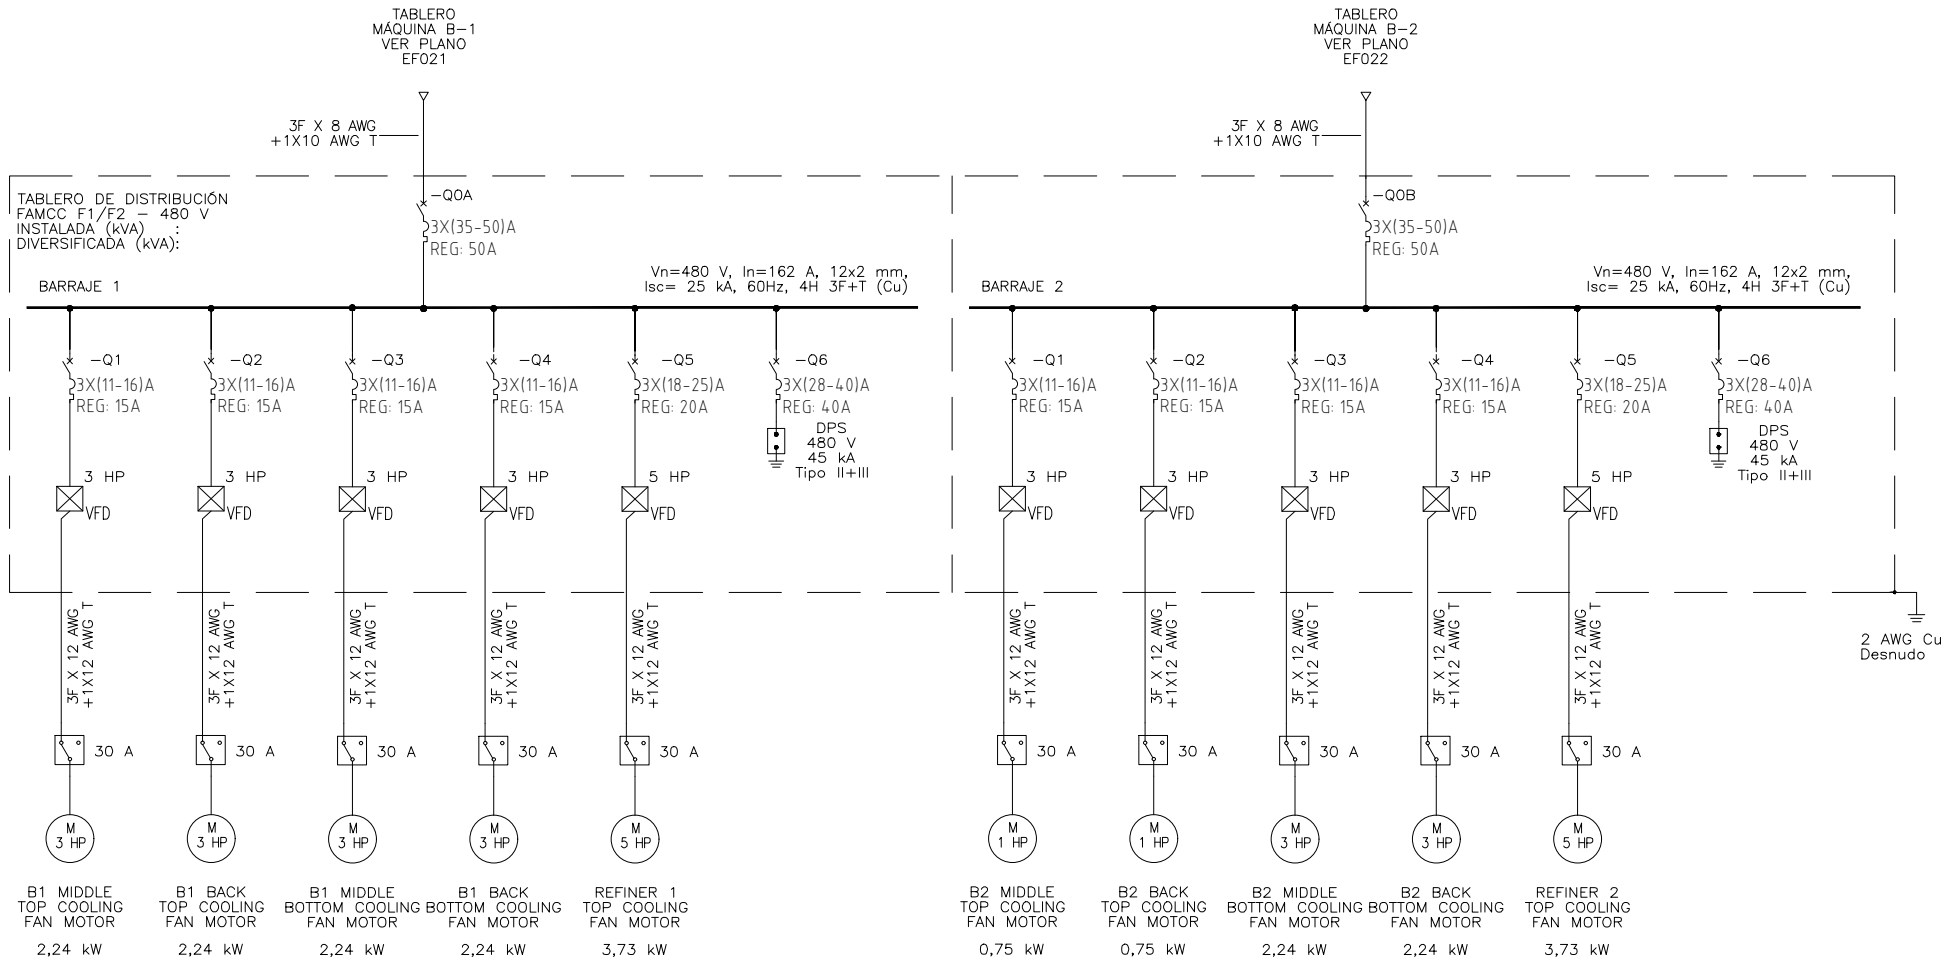


The label, box and all information contained on this plane are property exclusive of Metalandes S.A.S. y no puede ser copiado, usado o distribuido sin el debido permiso de Metalandes S.A.S.

|                                 |                      |
|---------------------------------|----------------------|
| DISEÑO PLANO:<br><b>K. DAZA</b> | FECHA:<br>18/02/2026 |
| DISEÑO:<br><b>CLIENTE</b>       | FECHA:               |



|  |  |
|--|--|
| CLIENTE: CRISTALERIA PELDAR S.A  | ORDEN DE PRODUCCIÓN: 30986-2                   |
| PROYECTO: ELECTRICAL DISTRIBUTION PANELS   | TAB DISTRIBUCION FAMCC F1/F2 480VAC            |
| CONTENIDO: UNIFILAR  | RESPONSABLE DEL PROYECTO:<br><b>A. CARMONA</b> |
| RUTA DE ARCHIVO: C:\1-DIBUJO\2026\C\CRISTALERIA PELDAR S.A\OP 30986 ELECTRICAL DISTRIBUTION PANELS\ELECTRICOS\BU1 UNIFILAR.DWG | HOJA:<br>DE: <b>14</b>                         |

|                                   |
|-----------------------------------|
| VERSIÓN: 01                       |
| ESQUEMA: BU1                      |
| FECHA DE IMPRESIÓN:<br>02-18-2026 |

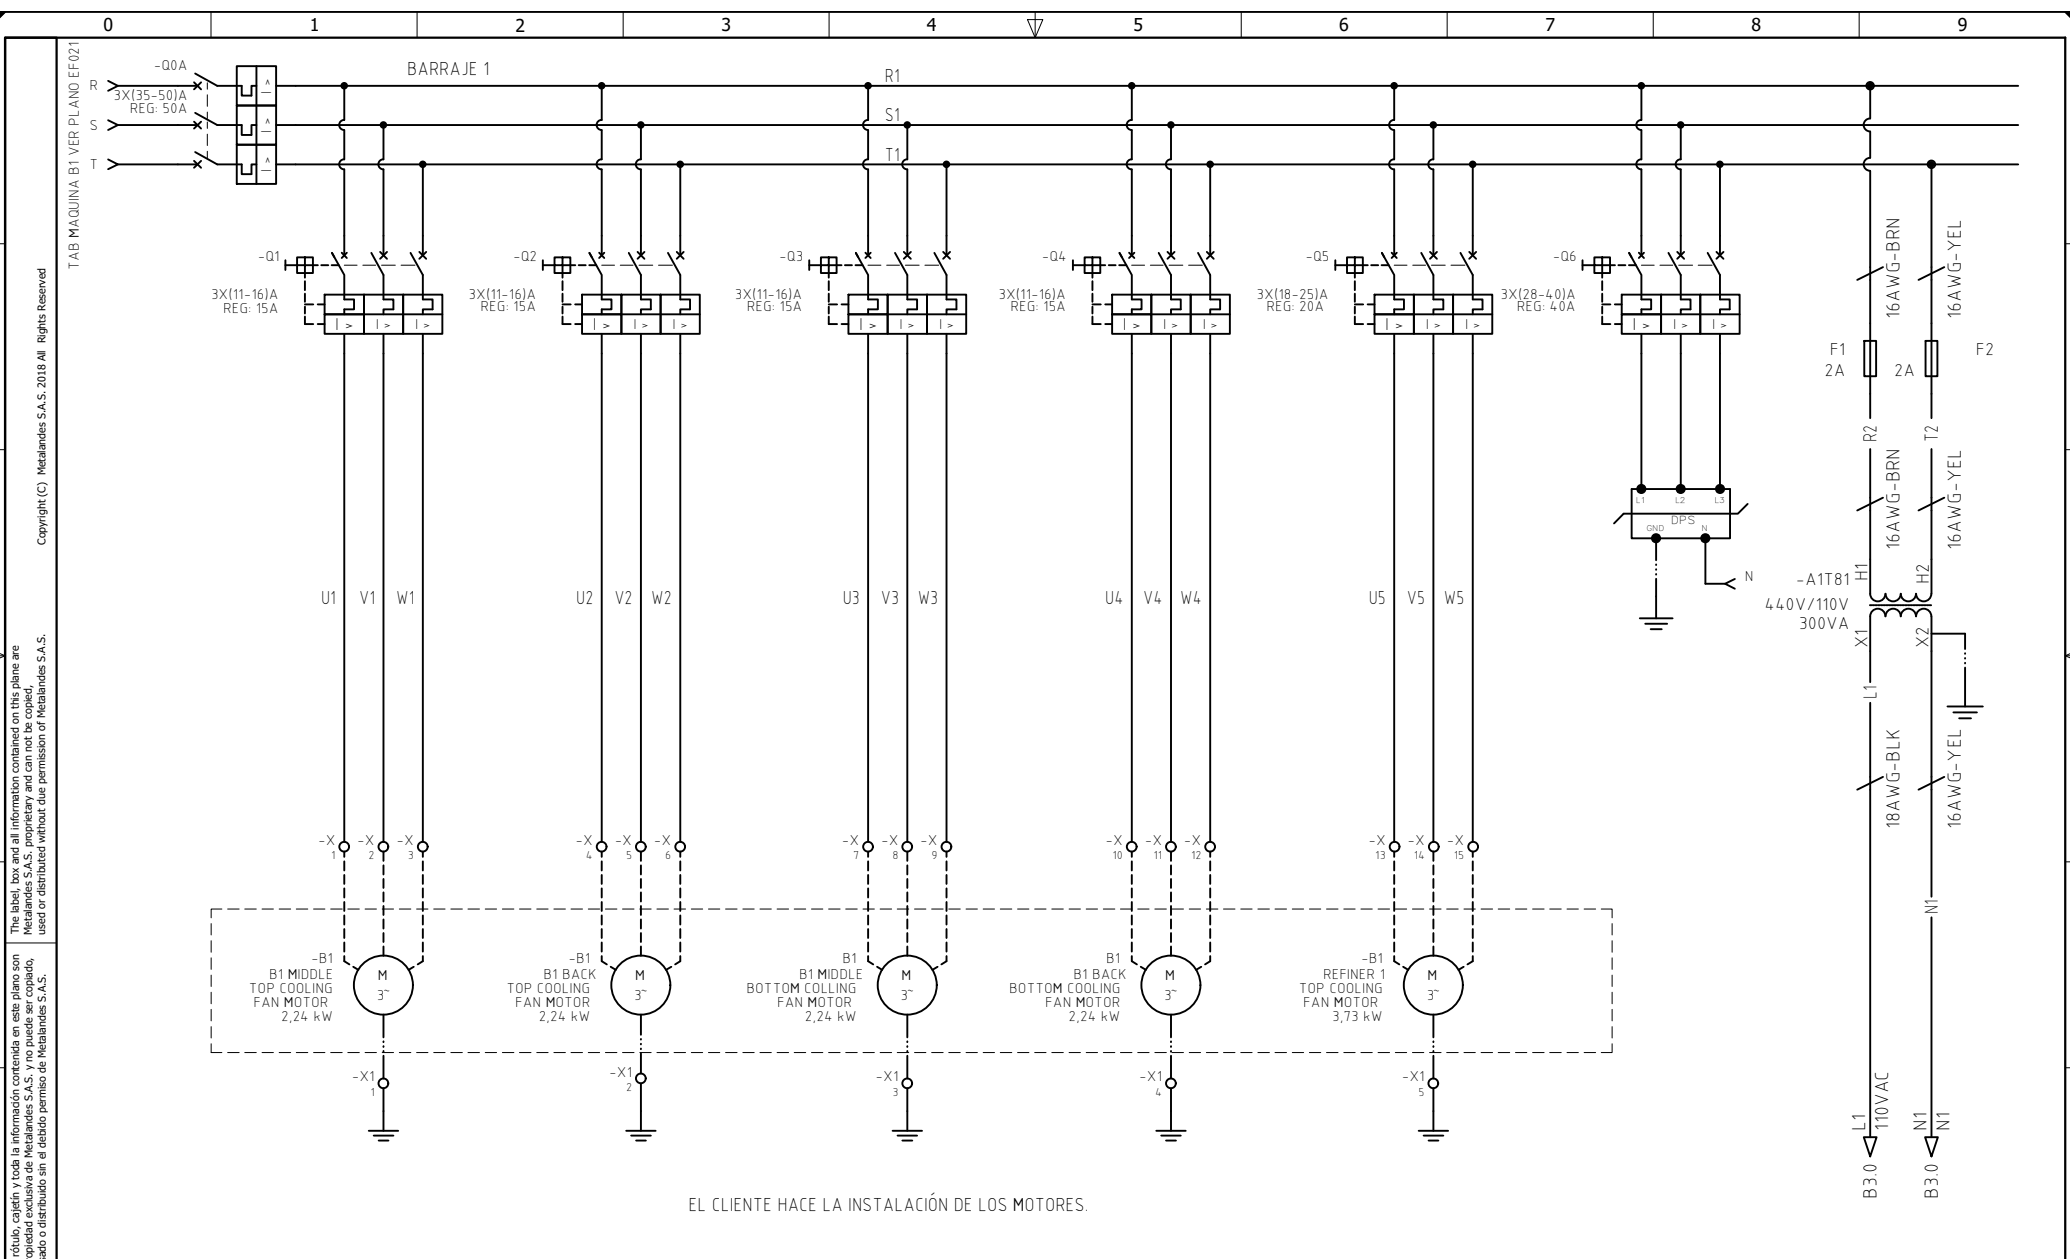


EL CLIENTE HACE LA INSTALACIÓN DE LOS MOTORES.

The label, box and all information contained on this plane are property exclusive of Metalandes S.A.S. and can not be used or distributed without the permission of Metalandes S.A.S.

|  |                                |  |
|--|--------------------------------|--|
| DISEÑO PLANO:<br><b>K. DAZA</b><br>DISEÑO:<br><b>METALANDES</b>  | FECHA:<br>18/02/2026<br>FECHA: | <br><b>METALANDES S.A.S</b> |
| El rótulo, cajetín y toda la información contenida en este plano son propiedad exclusiva de Metalandes S.A.S. y no puede ser copiado, usado o distribuido sin el debido permiso de Metalandes S.A.S. |                                |  |

|  |  |  |
|--|--|--|
| CLIENTE: CRISTALERIA PELDAR S.A<br>PROYECTO: ELECTRICAL DISTRIBUTION PANELS<br>CONTENIDO: POTENCIA                             | ORDEN DE PRODUCCIÓN: 30986-2<br>TAB DISTRIBUCION FAMCC<br>F1/F2 480VAC<br>RESPONSABLE DEL PROYECTO:<br><b>A. CARMONA</b> | VERSIÓN: 01<br>ESQUEMA: B1<br>HOJA:<br>DE: 15<br>FECHA DE IMPRESIÓN:<br>02-18-2026 |
| RUTA DE ARCHIVO: C:\1-DIBUJO\2026\C\CRISTALERIA PELDAR S.A\OP 30986 ELECTRICAL DISTRIBUTION PANELS\ELECTRICOS\B1 POTENCIA .DWG |  |  |

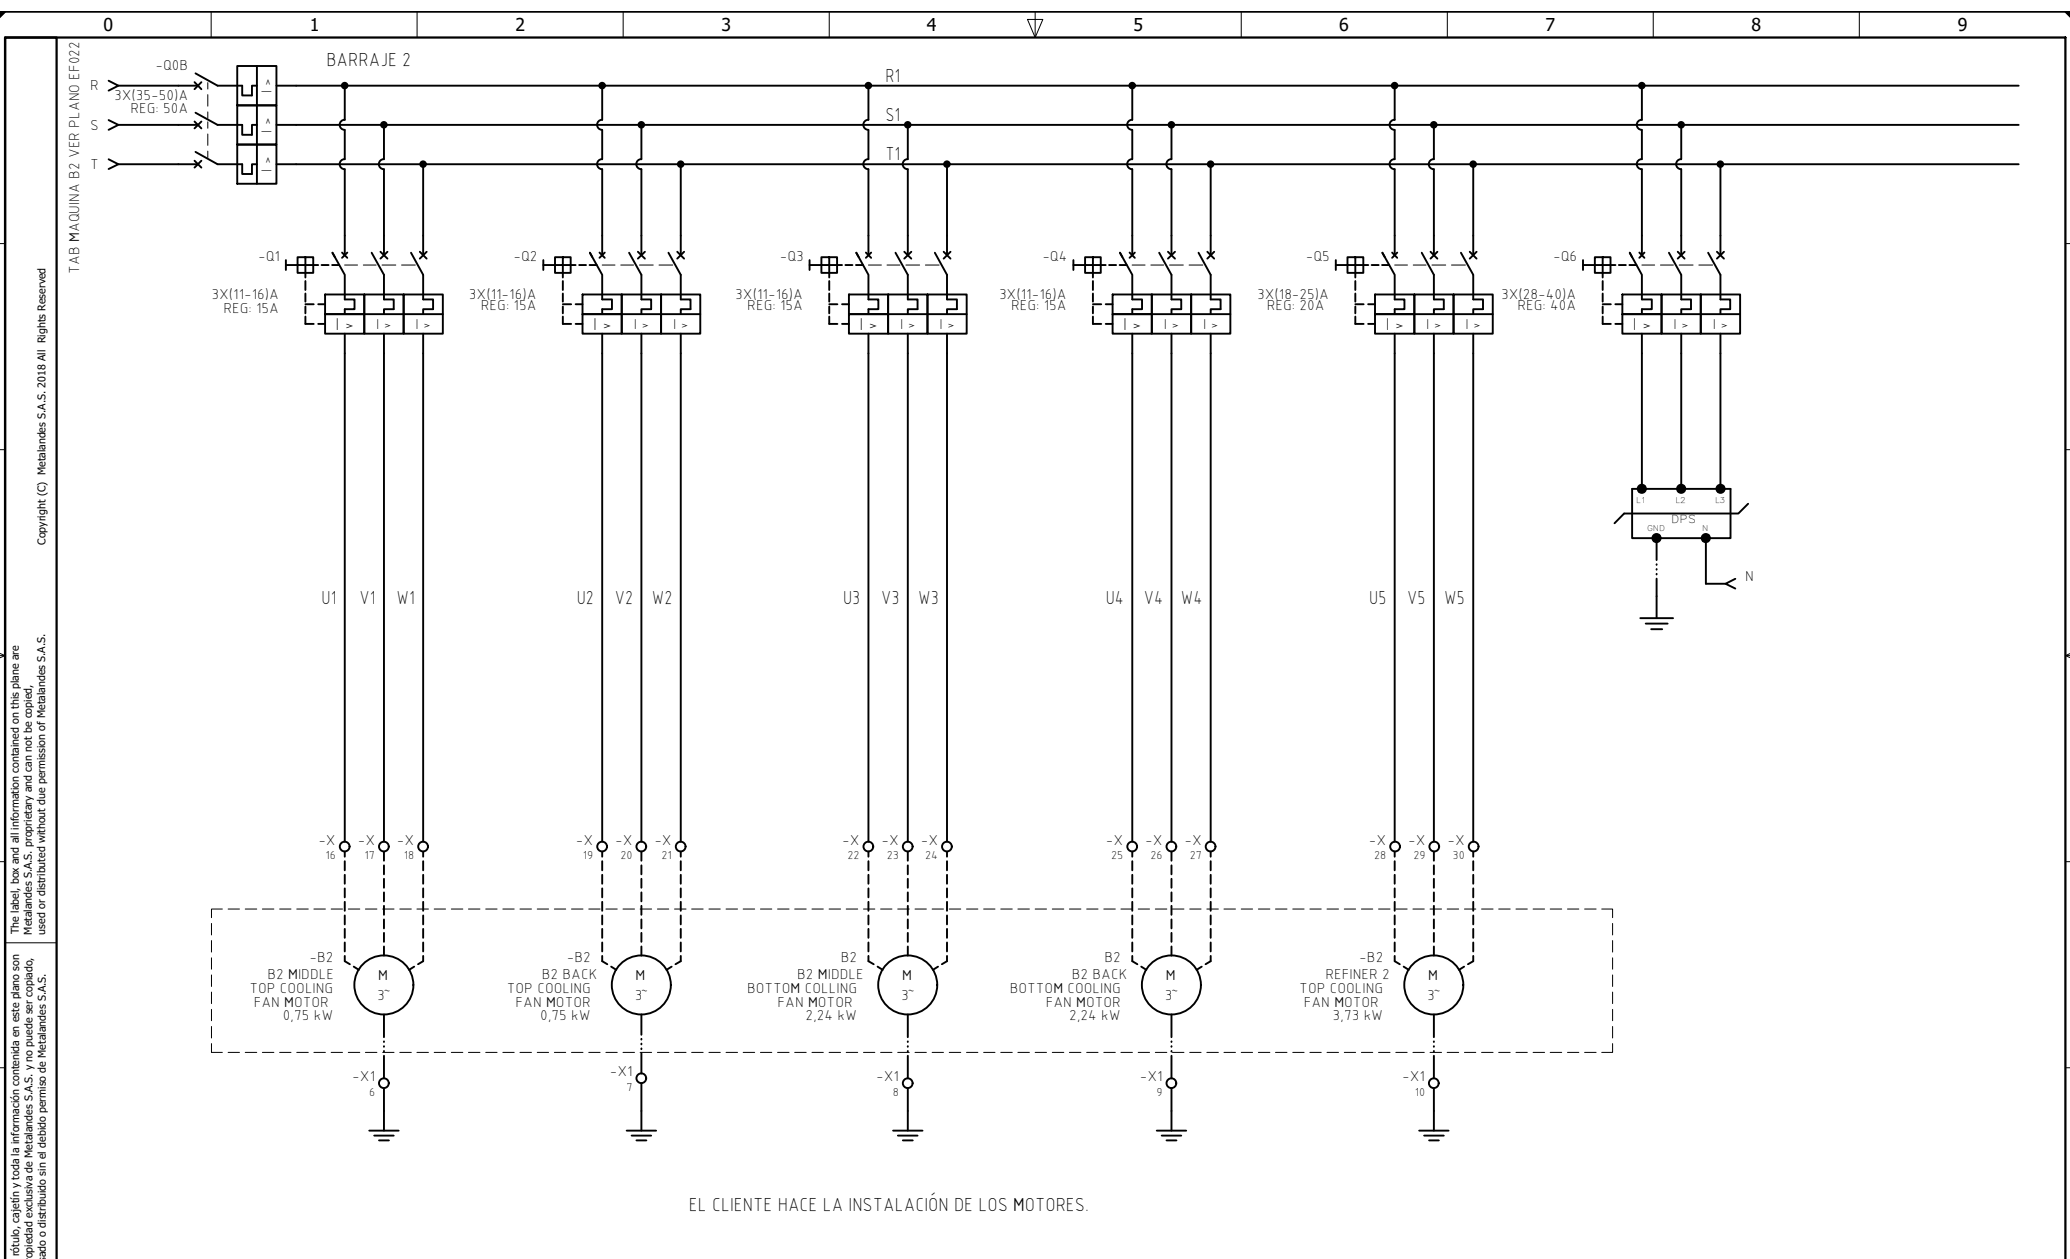

EL CLIENTE HACE LA INSTALACIÓN DE LOS MOTORES.

TAB MAQUINA B2 VER PLANO EF022  
 Copyright (C) Metalandes S.A.S. 2018 All Rights Reserved  
 The label, box and all information contained on this plane are property exclusive of Metalandes S.A.S. y no puede ser copiado, usado o distribuido sin el debido permiso de Metalandes S.A.S.  
 El rótulo, cajetín y toda la información contenida en este plano son propiedad exclusiva de Metalandes S.A.S. y no puede ser copiado, usado o distribuido sin el debido permiso de Metalandes S.A.S.


|                                 |                      |
|---------------------------------|----------------------|
| DISEÑO PLANO:<br><b>K. DAZA</b> | FECHA:<br>18/02/2026 |
| DISEÑO:<br><b>CLIENTE</b>       | FECHA:               |



|  |  |                                   |
|--|--|-----------------------------------|
| CLIENTE: <b>CRISTERIA PELDAR S.A</b>   | ORDEN DE PRODUCCIÓN: <b>30986-2</b>            | VERSIÓN: <b>01</b>                |
| PROYECTO: <b>ELECTRICAL DISTRIBUTION PANELS</b>  | TAB DISTRIBUCION FAMCC<br>F1/F2 480VAC         | ESQUEMA: <b>B2</b>                |
| CONTENIDO: <b>POTENCIA</b>   | RESPONSABLE DEL PROYECTO:<br><b>A. CARMONA</b> | HOJA:<br>DE: <b>16</b>            |
| RUTA DE ARCHIVO: <b>C:\1-DIBUJO\2026\C\CRISTERIA PELDAR S.A\OP 30986 ELECTRICAL DISTRIBUTION PANELS\ELECTRICOS\B2 POTENCIA.DWG</b> |  | FECHA DE IMPRESIÓN:<br>02-18-2026 |

Copyright (C) Metalandes S.A.S. 2018 All Rights Reserved

The label, box and all information contained on this plane are property exclusive of Metalandes S.A.S. and no part of this document, used or distributed without the permission of Metalandes S.A.S.

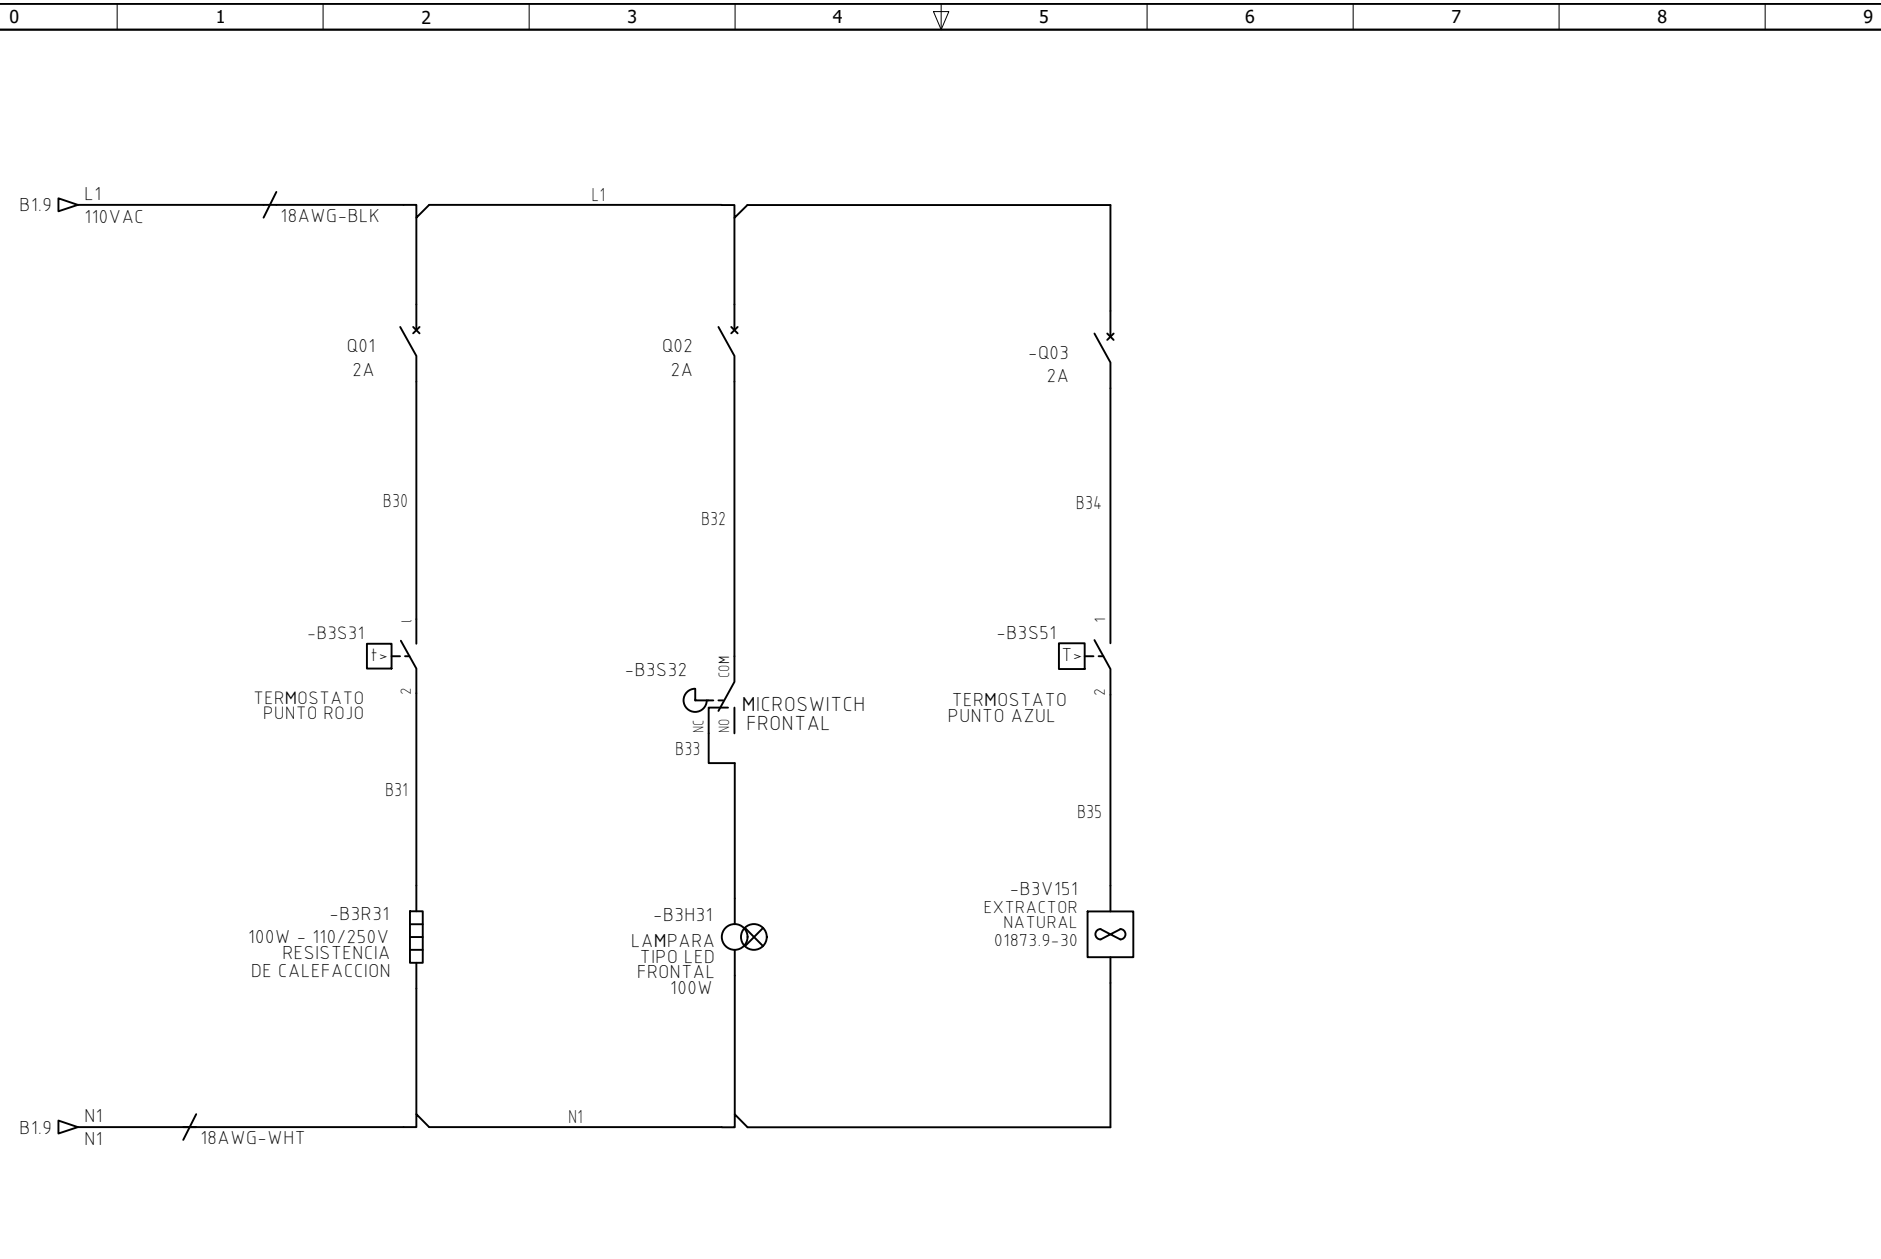

|               |            |
|---------------|------------|
| DISEÑO PLANO: | FECHA:     |
| K. DAZA       | 18/02/2026 |
| DISEÑO:       | FECHA:     |
| CLIENTE       |            |



**METALANDES S.A.S**

|  |
|--|
| CLIENTE: CRISTALERIA PELDAR S.A  |
| PROYECTO: ELECTRICAL DISTRIBUTION PANELS   |
| CONTENIDO: CONTROL VENTILACIÓN, CALEFACCIÓN, ILUMINACIÓN   |
| RUTA DE ARCHIVO: C:\1-DIBUJO\2026\C\CRISTALERIA PELDAR S.A\OP 30986 ELECTRICAL DISTRIBUTION PANELS\ELECTRICOS\B3 CONTROL VENT CAL ILUM.DWG |

|                              |                     |
|------------------------------|---------------------|
| ORDEN DE PRODUCCIÓN: 30986-2 | VERSIÓN: 01         |
| TAB DISTRIBUCION FAMCC       | ESQUEMA: B3         |
| F1/F2 480VAC                 | HOJA:               |
| RESPONSABLE DEL PROYECTO:    | DE: 17              |
| A. CARMONA                   | FECHA DE IMPRESIÓN: |
|                              | 02-18-2026          |