




0 1 2 3 4 5 6 7 8 9

A  
B  
C  
D  
E  
F

Copyright (C) Metalandes S.A.S. 2018 All Rights Reserved

The label, box and all information contained on this plane are property exclusive of Metalandes S.A.S. and can not be used, copied, used or distributed without the permission of Metalandes S.A.S.

El rótulo, cajetín y toda la información contenida en este plano son propiedad exclusiva de Metalandes S.A.S. y no puede ser copiado, usado o distribuido sin el debido permiso de Metalandes S.A.S.

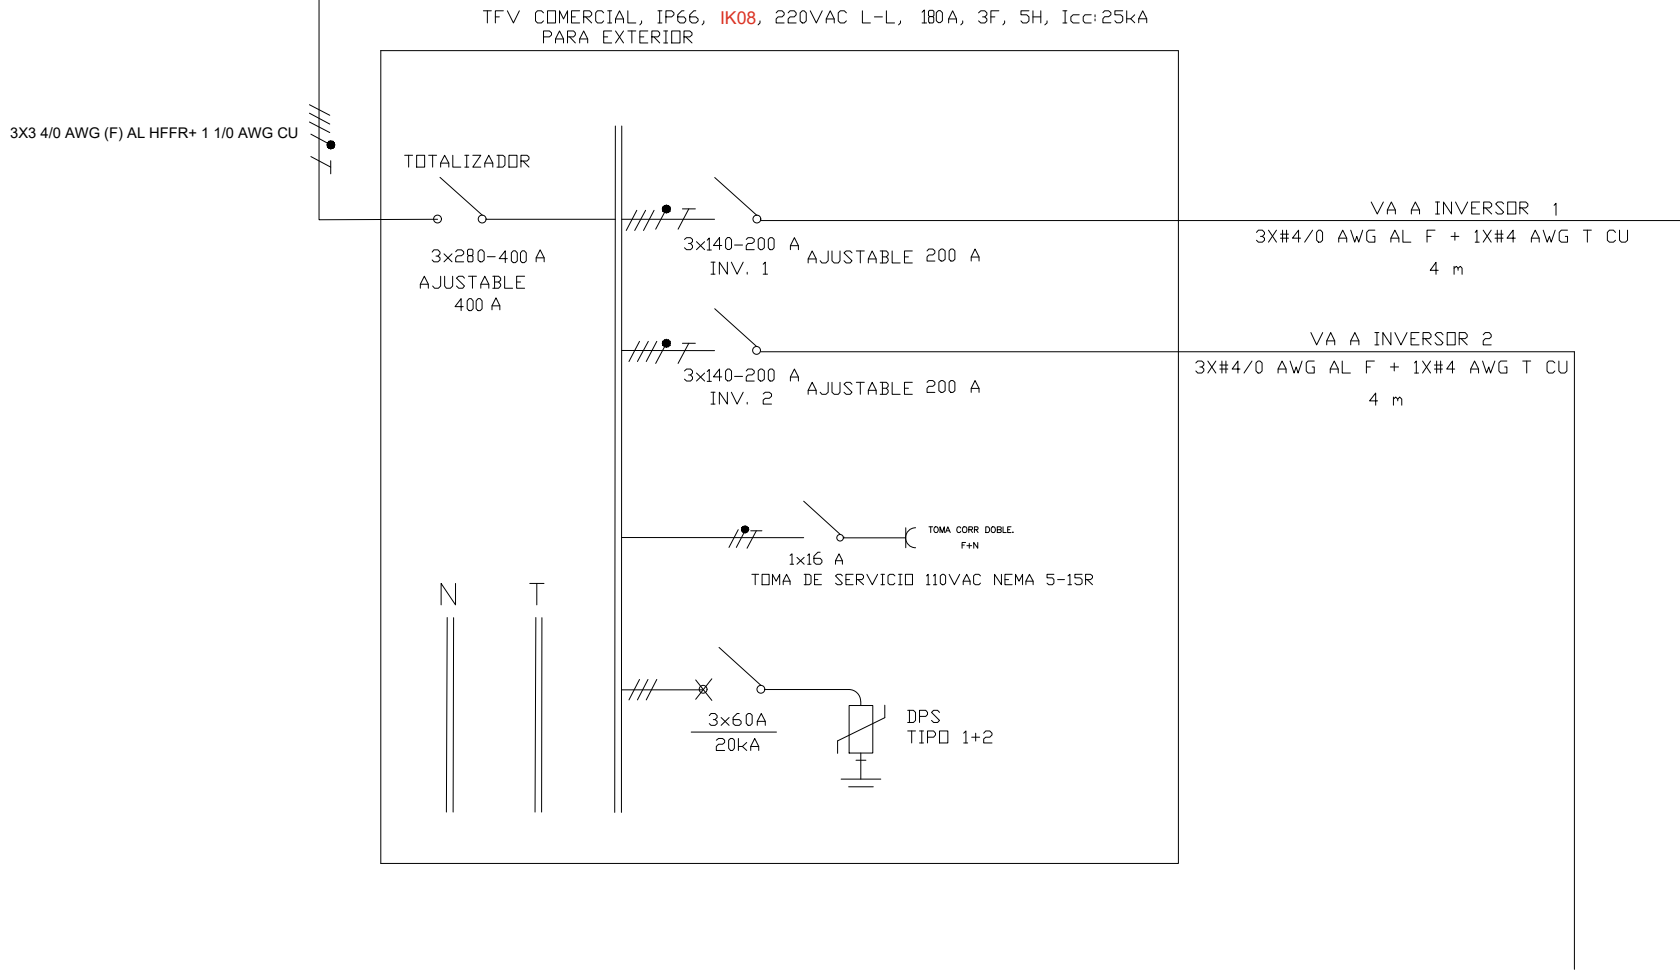

DISEÑO PLANO:	FECHA:
K. DAZA	27/02/2026
DISEÑO:	FECHA:
CLIENTE	



**METALANDES S.A.S**

CLIENTE: AZIMUT ENERGIA
PROYECTO: PLAZA ARRAYANES AMPLIACION
CONTENIDO: UNIFILAR
RUTA DE ARCHIVO: C:\1-DIBUJO\2026\AZIMUT ENERGIA\OP 31129 PLAZA ARRAYANES AMPLIACION\ELECTRICOS\BU1 UNIFILAR .DWG

ORDEN DE PRODUCCIÓN: 31129-2	VERSIÓN: 01
TAB TFV COMERCIAL 220VAC	ESQUEMA: BU1
RESPONSABLE DEL PROYECTO: A. CARMONA	HOJA: DE: 12
	FECHA DE IMPRESIÓN: 02-27-2026

0 1 2 3 4 5 6 7 8 9

0 1 2 3 4 5 6 7 8 9

A

B

C

D


E

F

Copyright (C) Metalandes S.A.S. 2018 All Rights Reserved

The label, box and all information contained on this plane are property exclusive of Metalandes S.A.S. and can not be used, used or distributed without due permission of Metalandes S.A.S.

El rótulo, cajetín y toda la información contenida en este plano son propiedad exclusiva de Metalandes S.A.S. y no puede ser copiado, usado o distribuido sin el debido permiso de Metalandes S.A.S.

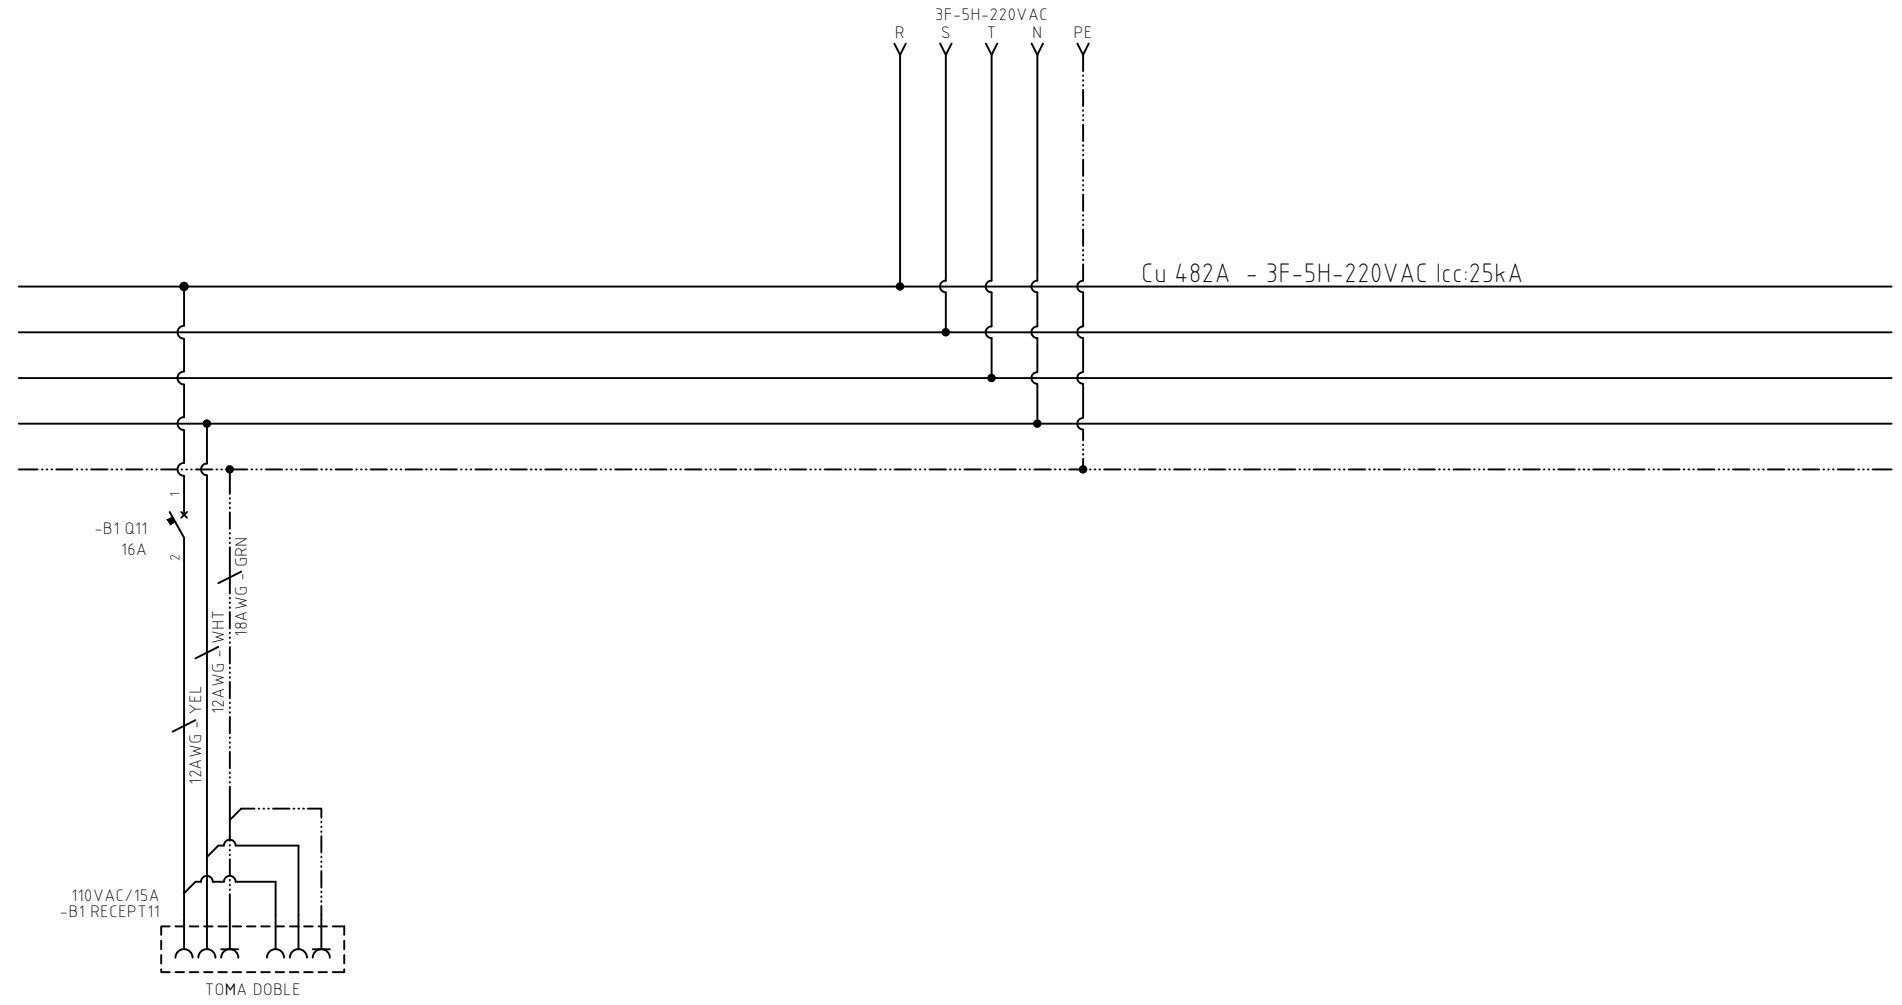

DISEÑO PLANO:	FECHA:
K. DAZA	27/02/2026
DISEÑO:	FECHA:
CLIENTE	



**METALANDES S.A.S**

CLIENTE: AZIMUT ENERGIA	ORDEN DE PRODUCCIÓN: 31129-2	VERSIÓN: 01
PROYECTO: PLAZA ARRAYANES AMPLIACION	TAB Tfv COMERCIAL 220VAC	ESQUEMA: B1
CONTENIDO: ALIMENTACION TOMA	RESPONSABLE DEL PROYECTO: A. CARMONA	HOJA: DE: 13
RUTA DE ARCHIVO: C:\1-DIBUJO\2026\A\AZIMUT ENERGIA\OP 31129 PLAZA ARRAYANES AMPLIACION\ELECTRICOS\B1 ALIMENTACION TOMAS .DWG		FECHA DE IMPRESIÓN: 02-27-2026

0 1 2 3 4 5 6 7 8 9