

0 1 2 3 4 5 6 7 8 9

A


B

C

D

E

F

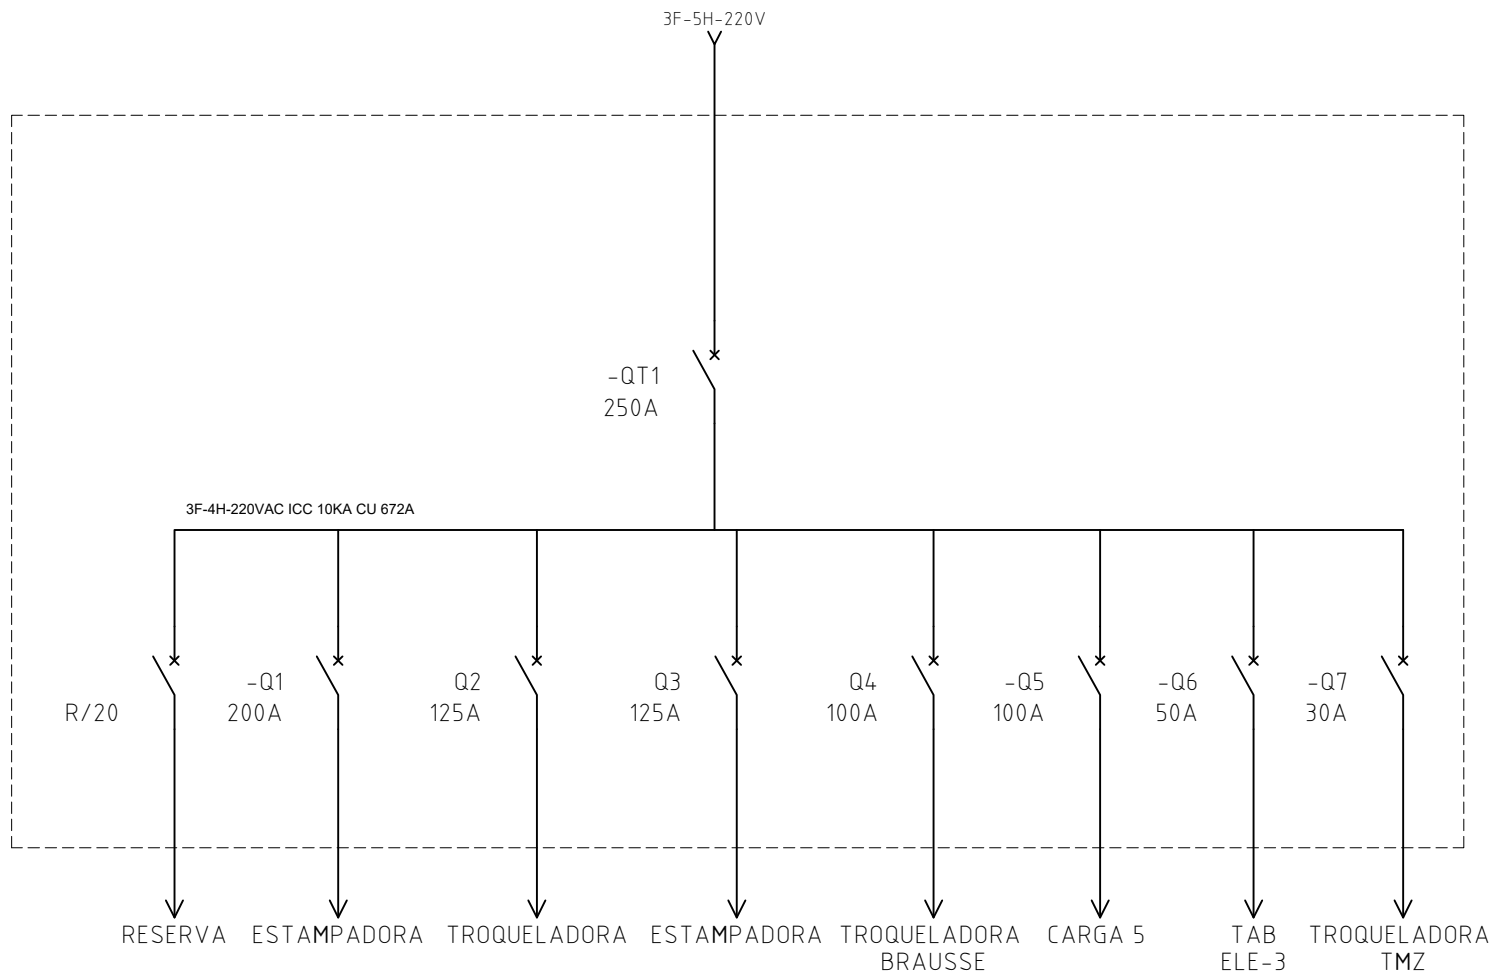

Copyright (C) Metalandes S.A.S. 2018 All Rights Reserved

The label, box and all information contained on this plane are property exclusive of Metalandes S.A.S. and can not be copied, used or distributed without the permission of Metalandes S.A.S.

El rótulo, cajetín y toda la información contenida en este plano son propiedad exclusiva de Metalandes S.A.S. y no puede ser copiado, usado o distribuido sin el debido permiso de Metalandes S.A.S.

DISEÑO PLANO:	FECHA:
K. DAZA	20/04/2025
DISEÑO:	FECHA:
CLIENTE	



# METALANDES S.A.S

CLIENTE: ELECTRO INGENIERIAS UPEGUI
PROYECTO: PLANTA PILOTO GUARNE
CONTENIDO: UNIFILAR
RUTA DE ARCHIVO: C:\1-DIBUJO\2026\E\ELECTRO INGENIERIAS UPEGUI\OP 31162 PLANTA PILOTO GUARNE\ELECTRICOS\KU1 UNIFILAR .DWG

ORDEN DE PRODUCCIÓN: 31162-13
TG5 220V
RESPONSABLE DEL PROYECTO: H. GOMEZ

VERSIÓN: 01
ESQUEMA: KU1
HOJA:
DE: 29
FECHA DE IMPRESIÓN: 04-20-2026

0 1 2 3 4 5 6 7 8 9