


Copyright (C) Metalandes S.A.S. 2018. All Rights Reserved

The label, box and all information contained on this plane are property exclusive of Metalandes S.A.S. and can not be used, reproduced, distributed or distributed without the permission of Metalandes S.A.S.

El rótulo, cajetín y toda la información contenida en este plano son propiedad exclusiva de Metalandes S.A.S. y no puede ser copiado, usado o distribuido sin el debido permiso de Metalandes S.A.S.

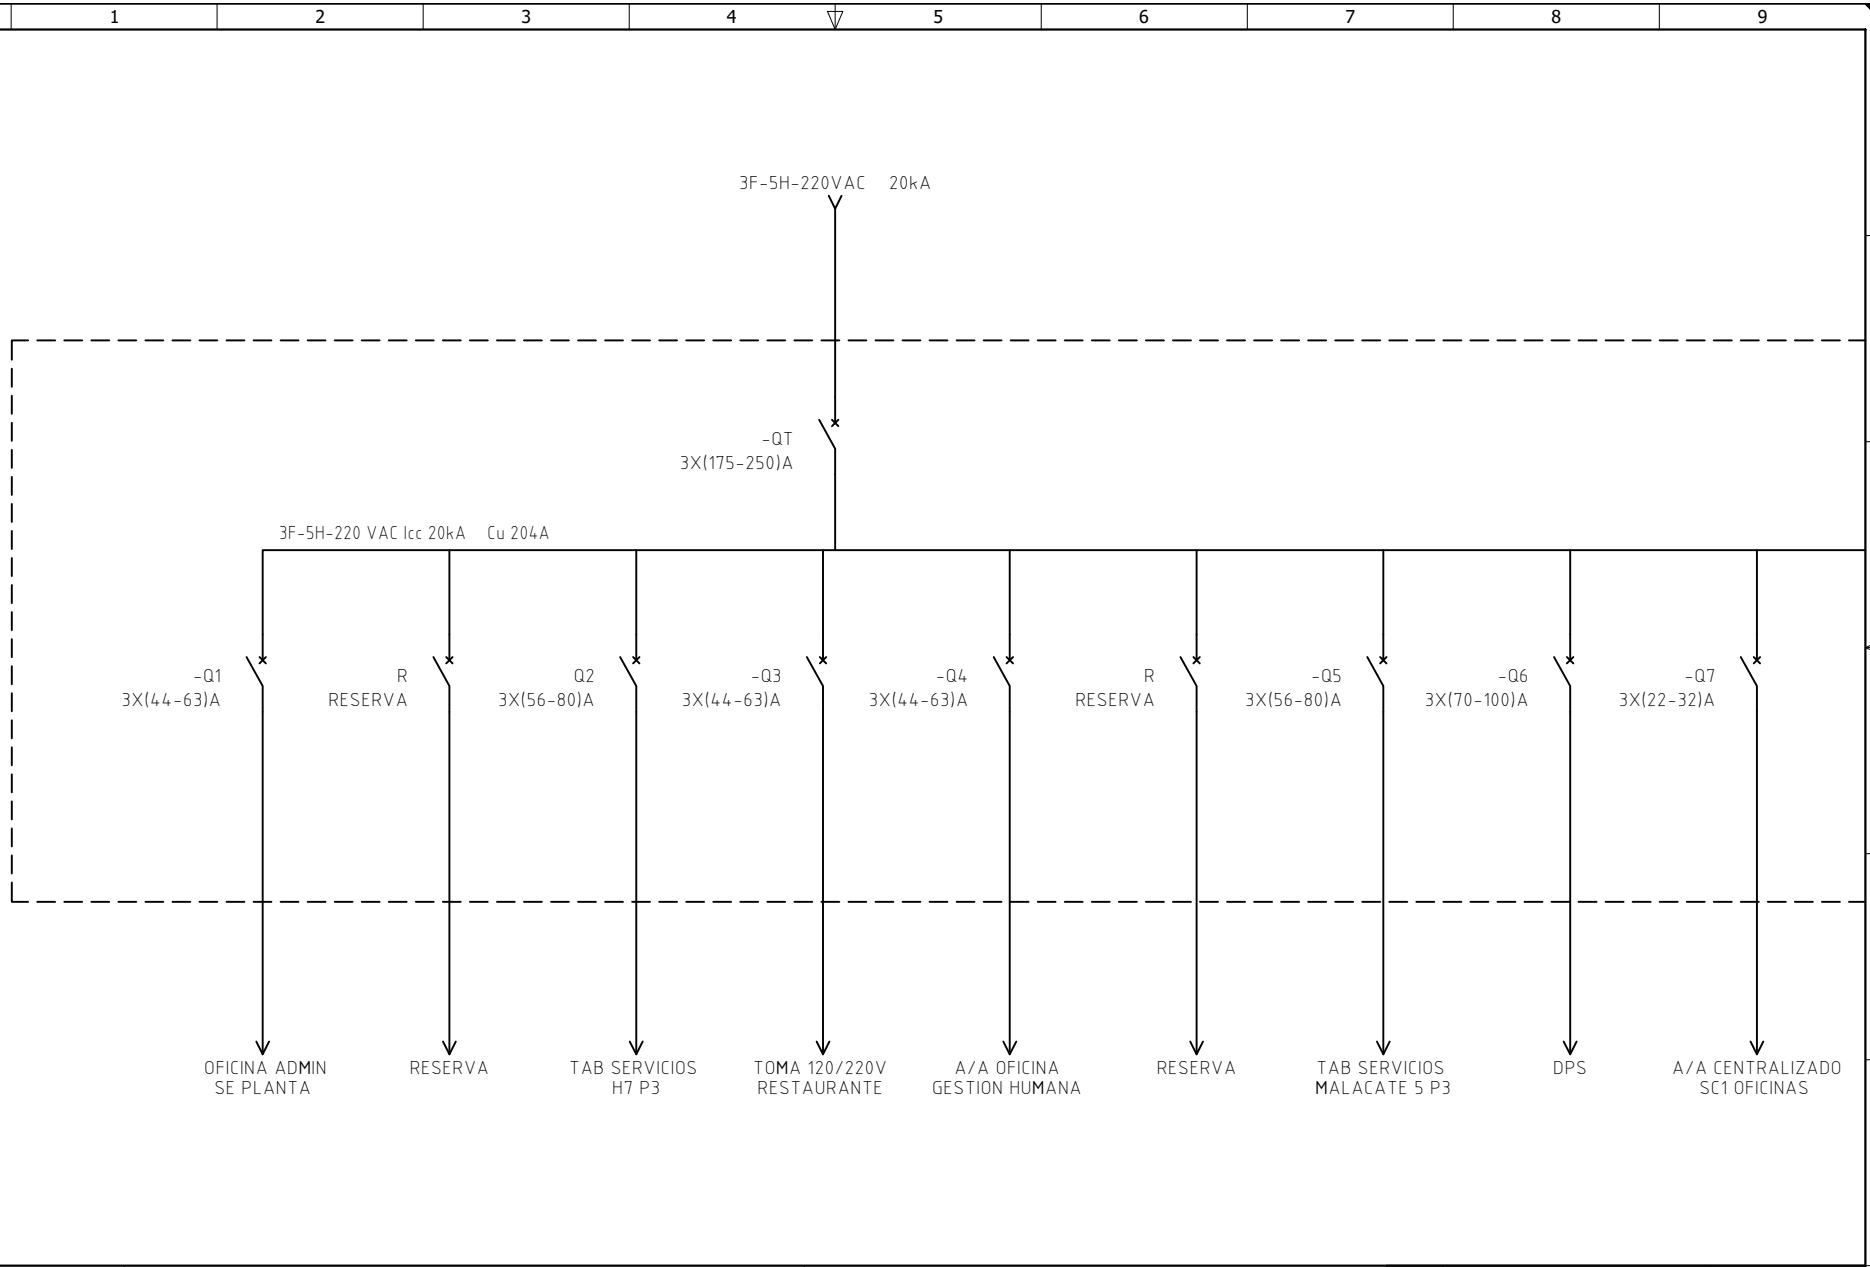


DISEÑO PLANO:	FECHA:
K. DAZA	28/04/2026
DISEÑO:	FECHA:
CLIENTE	



**METALANDES S.A.S**

CLIENTE: NOEL
PROYECTO: TAB ELECTRICOS PLANTA NOEL
CONTENIDO: UNIFILAR
RUTA DE ARCHIVO: C:\1-DIBUJO\2026\N\NOEL\OP 31302 TABLEROS ELECTRICOS PARA PLANTA\ELECTRICOS\AU1 UNIFILAR .DWG

ORDEN DE PRODUCCIÓN: 31302-1	VERSIÓN: 01
TABLERO DE DISTRIBUCION ML 220VAC	ESQUEMA: AU1
RESPONSABLE DEL PROYECTO: H. GOMEZ	HOJA:
	DE: 10
	FECHA DE IMPRESIÓN: 04-28-2026

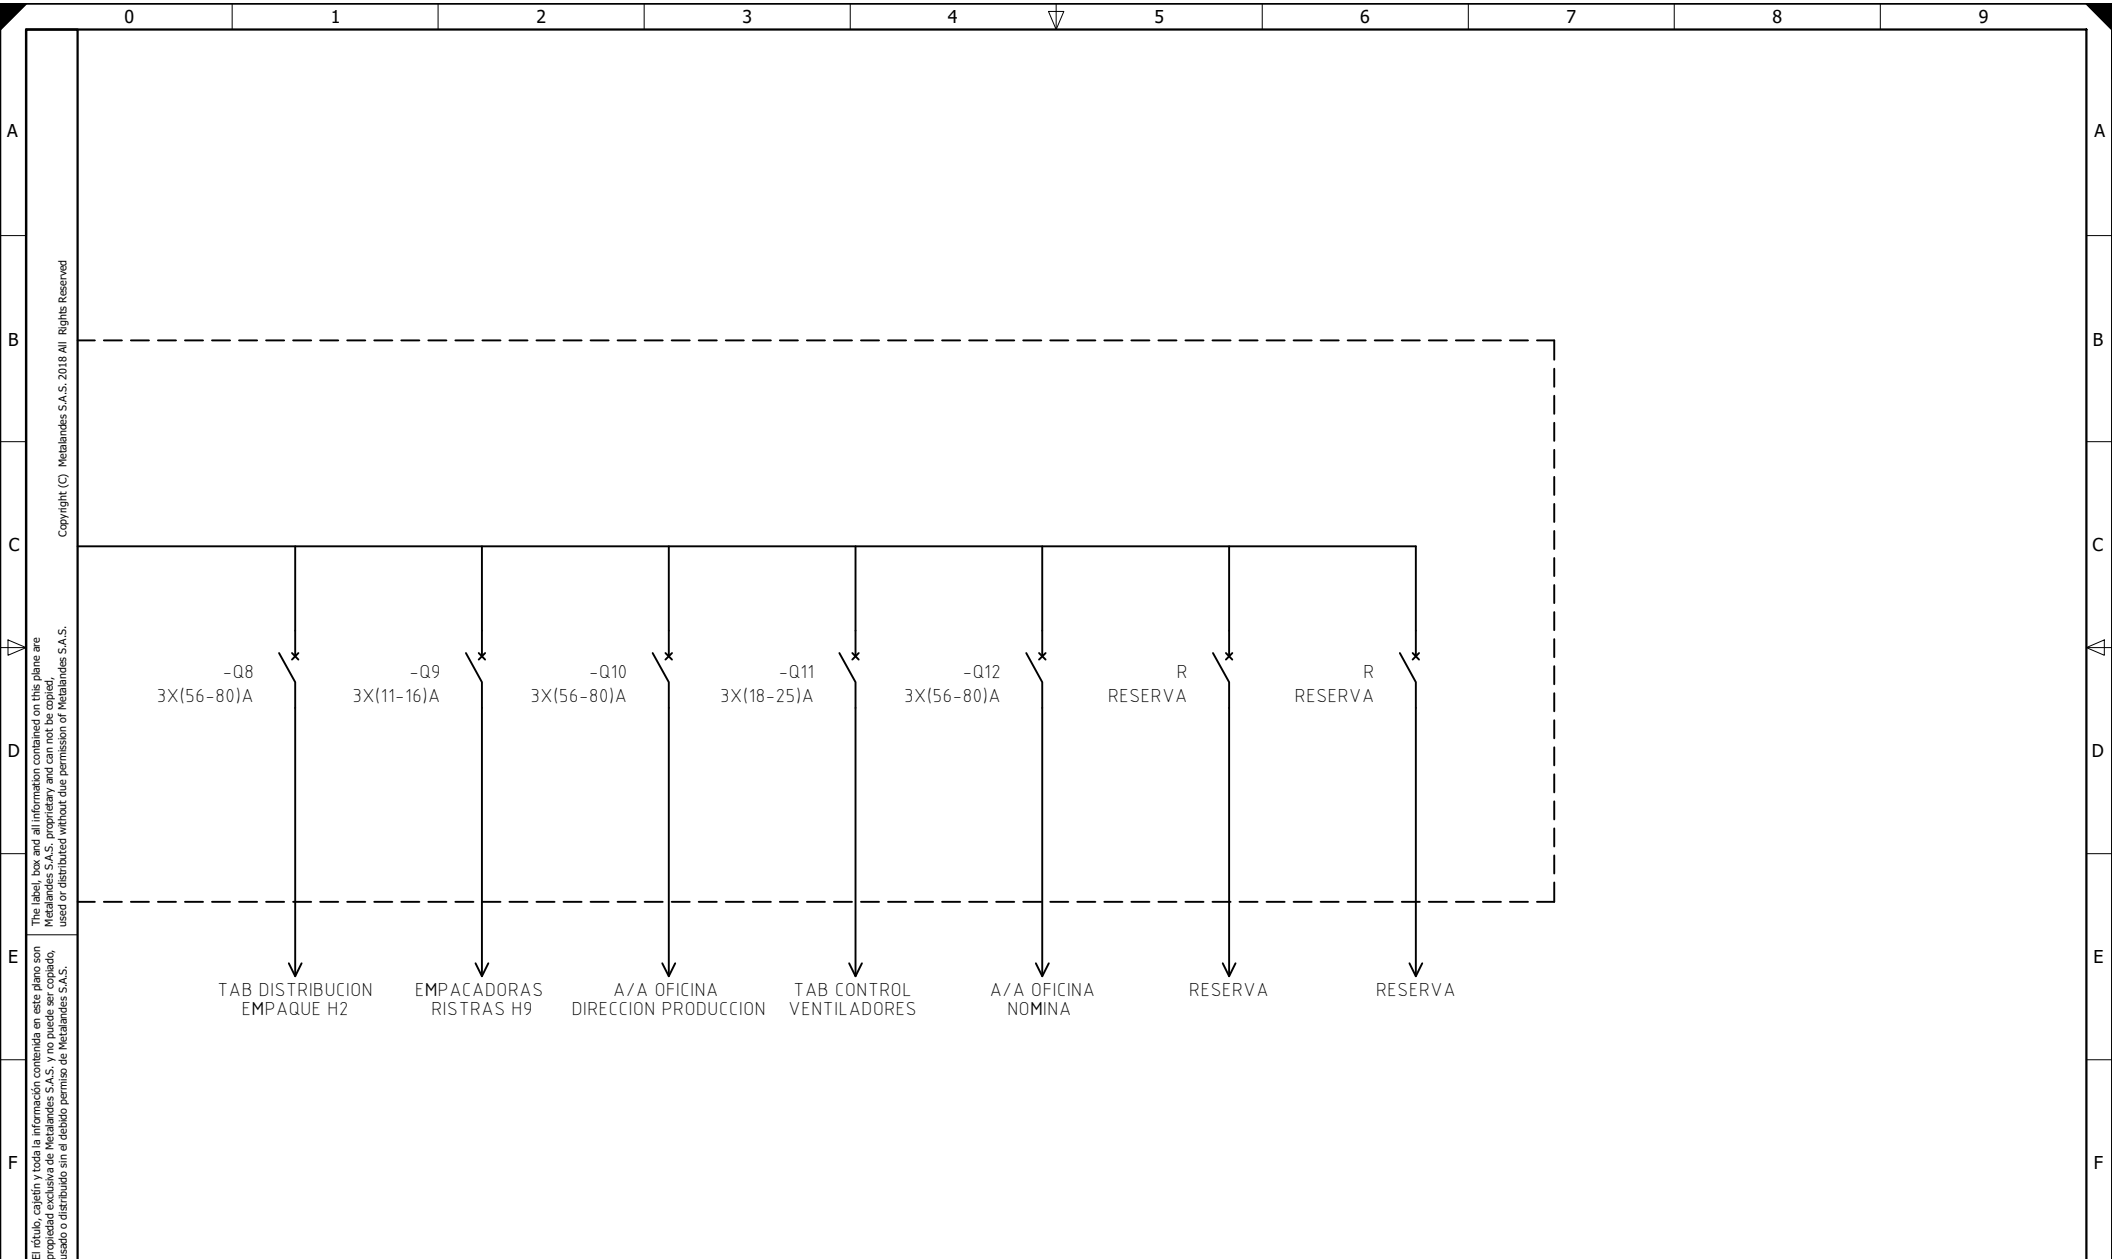

Copyright (C) Metalandes S.A.S. 2018 All Rights Reserved

The label, box and all information contained on this plane are property exclusive of Metalandes S.A.S. and no part of this work may be reproduced, stored in a retrieval system, or used or distributed without the permission of Metalandes S.A.S.

El rótulo, cajetín y toda la información contenida en este plano son propiedad exclusiva de Metalandes S.A.S. y no puede ser reproducido, usado o distribuido sin el debido permiso de Metalandes S.A.S.

DISEÑO PLANO:	FECHA:
K. DAZA	28/04/2026
DISEÑO:	FECHA:
CLIENTE	



**METALANDES S.A.S**

CLIENTE: NOEL
PROYECTO: TAB ELECTRICOS PLANTA NOEL
CONTENIDO: UNIFILAR
RUTA DE ARCHIVO: C:\1-DIBUJO\2026\N\NOEL\OP 31302 TABLEROS ELECTRICOS PARA PLANTA\ELECTRICOS\AU2 UNIFILAR .DWG

ORDEN DE PRODUCCIÓN: 31302-1	VERSIÓN: 01
TABLERO DE DISTRIBUCION ML 220VAC	ESQUEMA: AU2
RESPONSABLE DEL PROYECTO: H. GOMEZ	HOJA:
	DE: 11
	FECHA DE IMPRESIÓN: 04-28-2026