

Copyright (C) Metalandes S.A.S. 2018. All Rights Reserved

The label, box and all information contained on this plane are property exclusive of Metalandes S.A.S. and can not be reproduced, used or distributed without due permission of Metalandes S.A.S.

El rótulo, cajetín y toda la información contenida en este plano son propiedad exclusiva de Metalandes S.A.S. y no puede ser copiado, usado o distribuido sin el debido permiso de Metalandes S.A.S.


DISEÑO PLANO: K. DAZA	FECHA: 28/04/2026
DISEÑO: CLIENTE	FECHA:



METALANDES S.A.S

CLIENTE: NOEL
PROYECTO: TAB ELECTRICOS PLANTA NOEL
CONTENIDO: UNIFILAR
RUTA DE ARCHIVO: C:\1-DIBUJO\2026\N\NOEL\OP 31302 TABLEROS ELECTRICOS PARA PLANTA\ELECTRICOS\BU1 UNIFILAR .DWG

ORDEN DE PRODUCCIÓN: 31302-2	VERSIÓN: 01
TABLERO DE DISTRIBUCION ML 220VAC CON DPS	ESQUEMA: BU1
RESPONSABLE DEL PROYECTO: H. GOMEZ	HOJA:
	DE: 13
	FECHA DE IMPRESIÓN: 04-28-2026

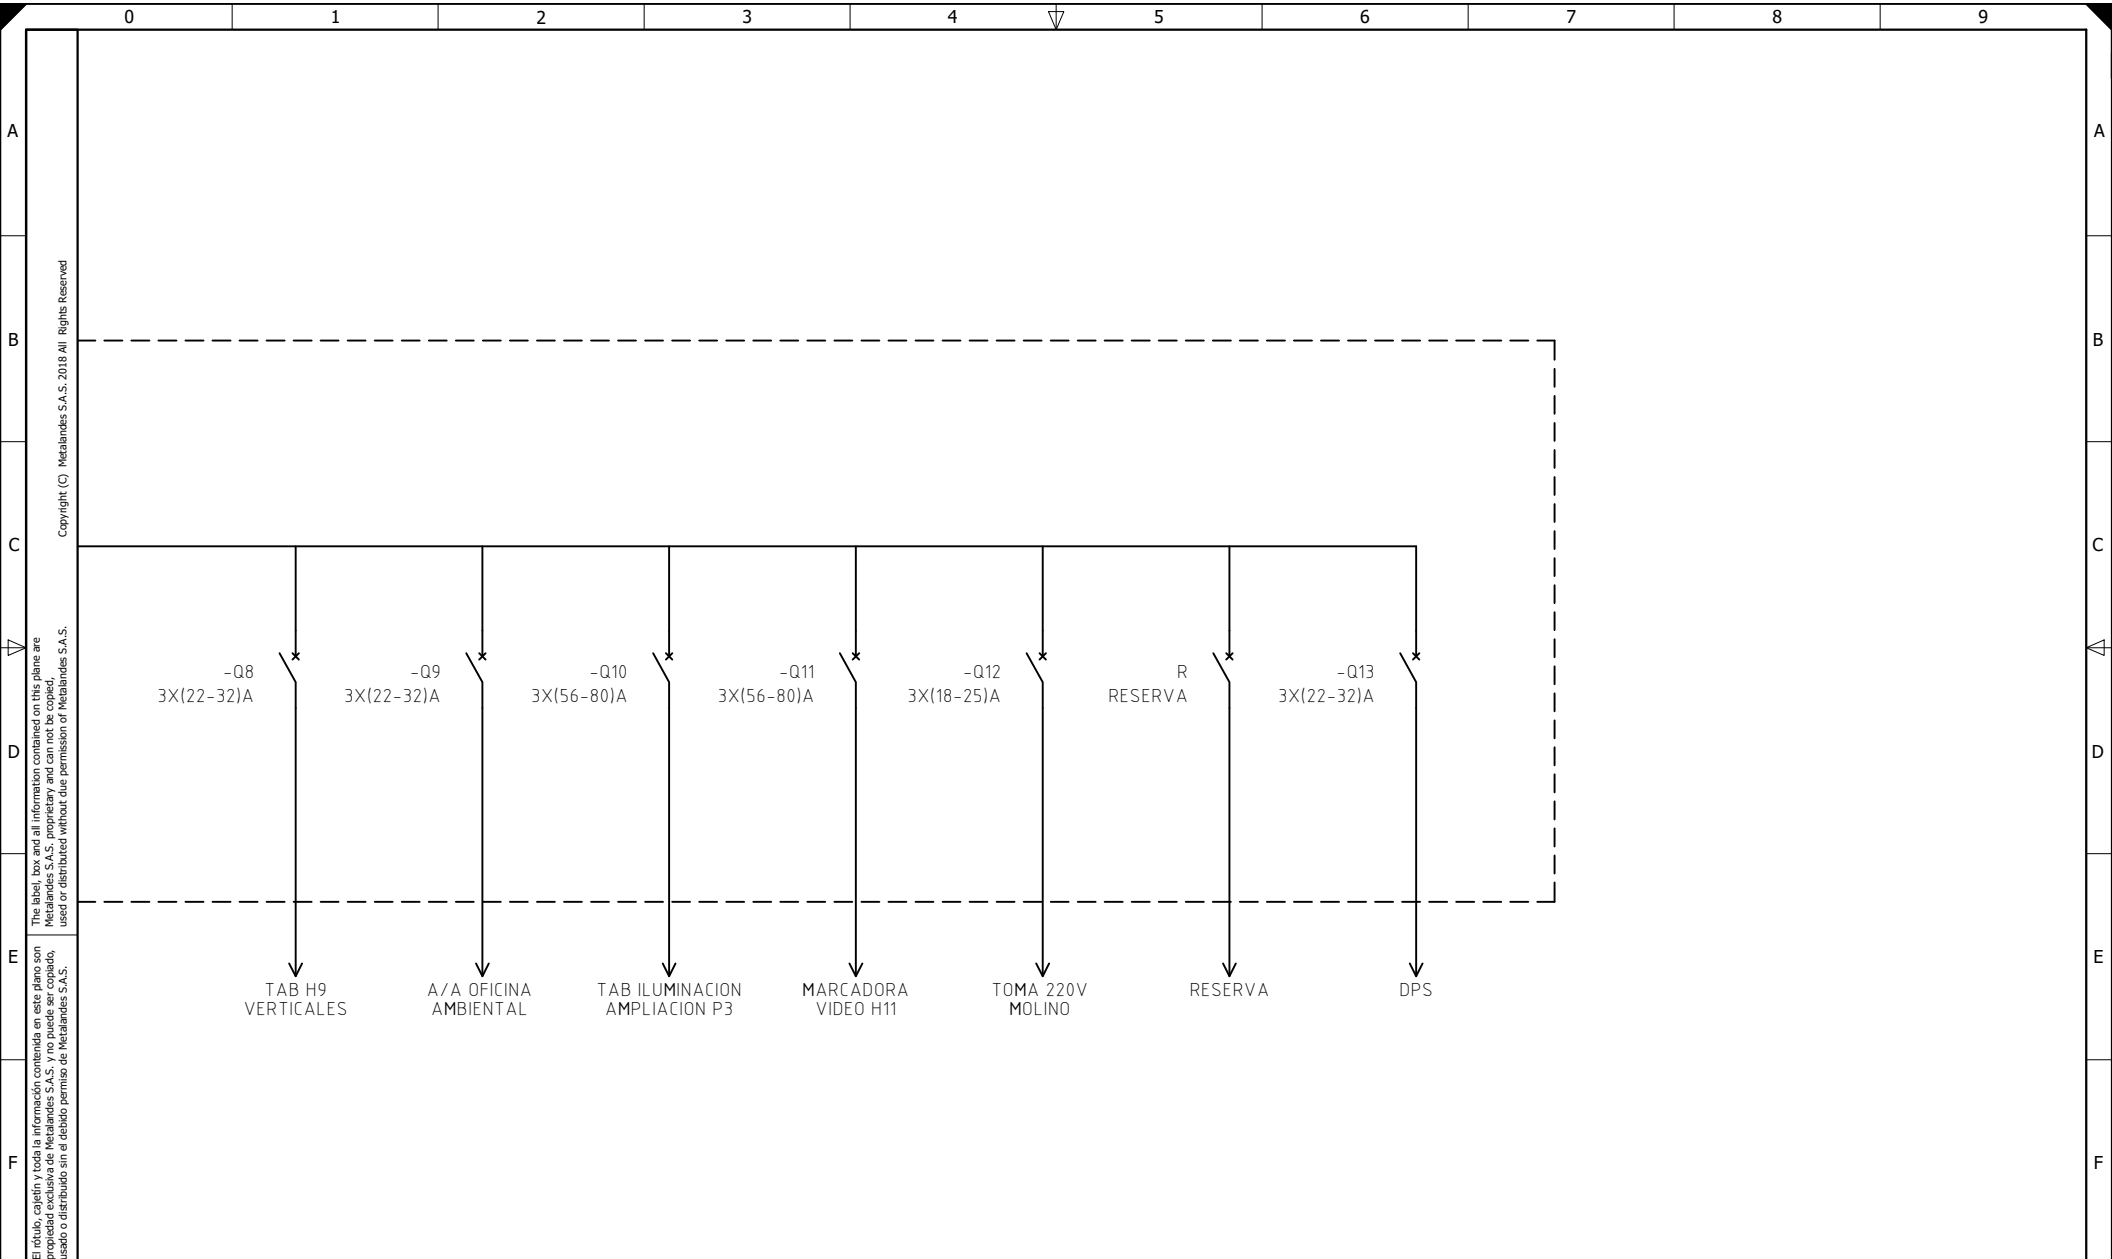

Copyright (C) Metalandes S.A.S. 2018 All Rights Reserved

The label, box and all information contained on this plane are Metalandes S.A.S. proprietary and can not be reproduced, used or distributed without due permission of Metalandes S.A.S.

El rótulo, cajetín y toda la información contenida en este plano son propiedad exclusiva de Metalandes S.A.S. y no puede ser copiado, usado o distribuido sin el debido permiso de Metalandes S.A.S.

DISEÑO PLANO:	FECHA:
K. DAZA	28/04/2026
DISEÑO:	FECHA:
CLIENTE	



METALANDES S.A.S

CLIENTE: NOEL
PROYECTO: TAB ELECTRICOS PLANTA NOEL
CONTENIDO: UNIFILAR
RUTA DE ARCHIVO: C:\1-DIBUJO\2026\N\NOEL\OP 31302 TABLEROS ELECTRICOS PARA PLANTA\ELECTRICOS\BU2 UNIFILAR .DWG

ORDEN DE PRODUCCIÓN: 31302-2
TABLERO DE DISTRIBUCION ML 220VAC CON DPS
RESPONSABLE DEL PROYECTO: H. GOMEZ

VERSIÓN: 01
ESQUEMA: BU2
HOJA:
DE: 14
FECHA DE IMPRESIÓN: 04-28-2026