

Copyright (C) Metalandes S.A.S. 2018 All Rights Reserved

The label, box and all information contained on this plane are property exclusive of Metalandes S.A.S. and can not be used, copied, used or distributed without the permission of Metalandes S.A.S.

El rótulo, cajetín y toda la información contenida en este plano son propiedad exclusiva de Metalandes S.A.S. y no puede ser copiado, usado o distribuido sin el debido permiso de Metalandes S.A.S.

0 1 2 3 4 5 6 7 8 9

A

B

C

D

E

F

A

B

C

D

E

F

3F-5H-440VAC 20kA

-QT
3X(175-250)A

3F-5H-440 VAC Icc 20kA Cu 204A

-Q1
3X(18-25)A

R
RESERVA

Q2
3X(11-16)A

Q3
3X(11-16)A

R
RESERVA

R
RESERVA

Q4
3X(11-16)A

Q5
3X(22-32)A

-Q6
3X(22-32)A

MOLINO
DE RECORTE

RESERVA

LEVANTADOR
DE CANECAS

BANDA
GRIFIT

RESERVA

RESERVA

DETECTOR DE
METALES

MAQUINA
CREMADORA L1 H1

MAQUINA
CREMADORA L2 H2

DISEÑO PLANO:	FECHA:
K. DAZA	28/04/2026
DISEÑO:	FECHA:
CLIENTE	




METALANDES S.A.S

CLIENTE: NOEL
PROYECTO: TAB ELECTRICOS PLANTA NOEL
CONTENIDO: UNIFILAR
RUTA DE ARCHIVO: C:\1-DIBUJO\2026\N\NOEL\OP 31302 TABLEROS ELECTRICOS PARA PLANTA\ELECTRICOS\CU1 UNIFILAR .DWG

ORDEN DE PRODUCCIÓN: 31302-3	VERSIÓN: 01
TABLERO DE DISTRIBUCION ML 440VAC H2	ESQUEMA: CU1
RESPONSABLE DEL PROYECTO: H. GOMEZ	HOJA: DE: 16
	FECHA DE IMPRESIÓN: 04-28-2026

0 1 2 3 4 5 6 7 8 9

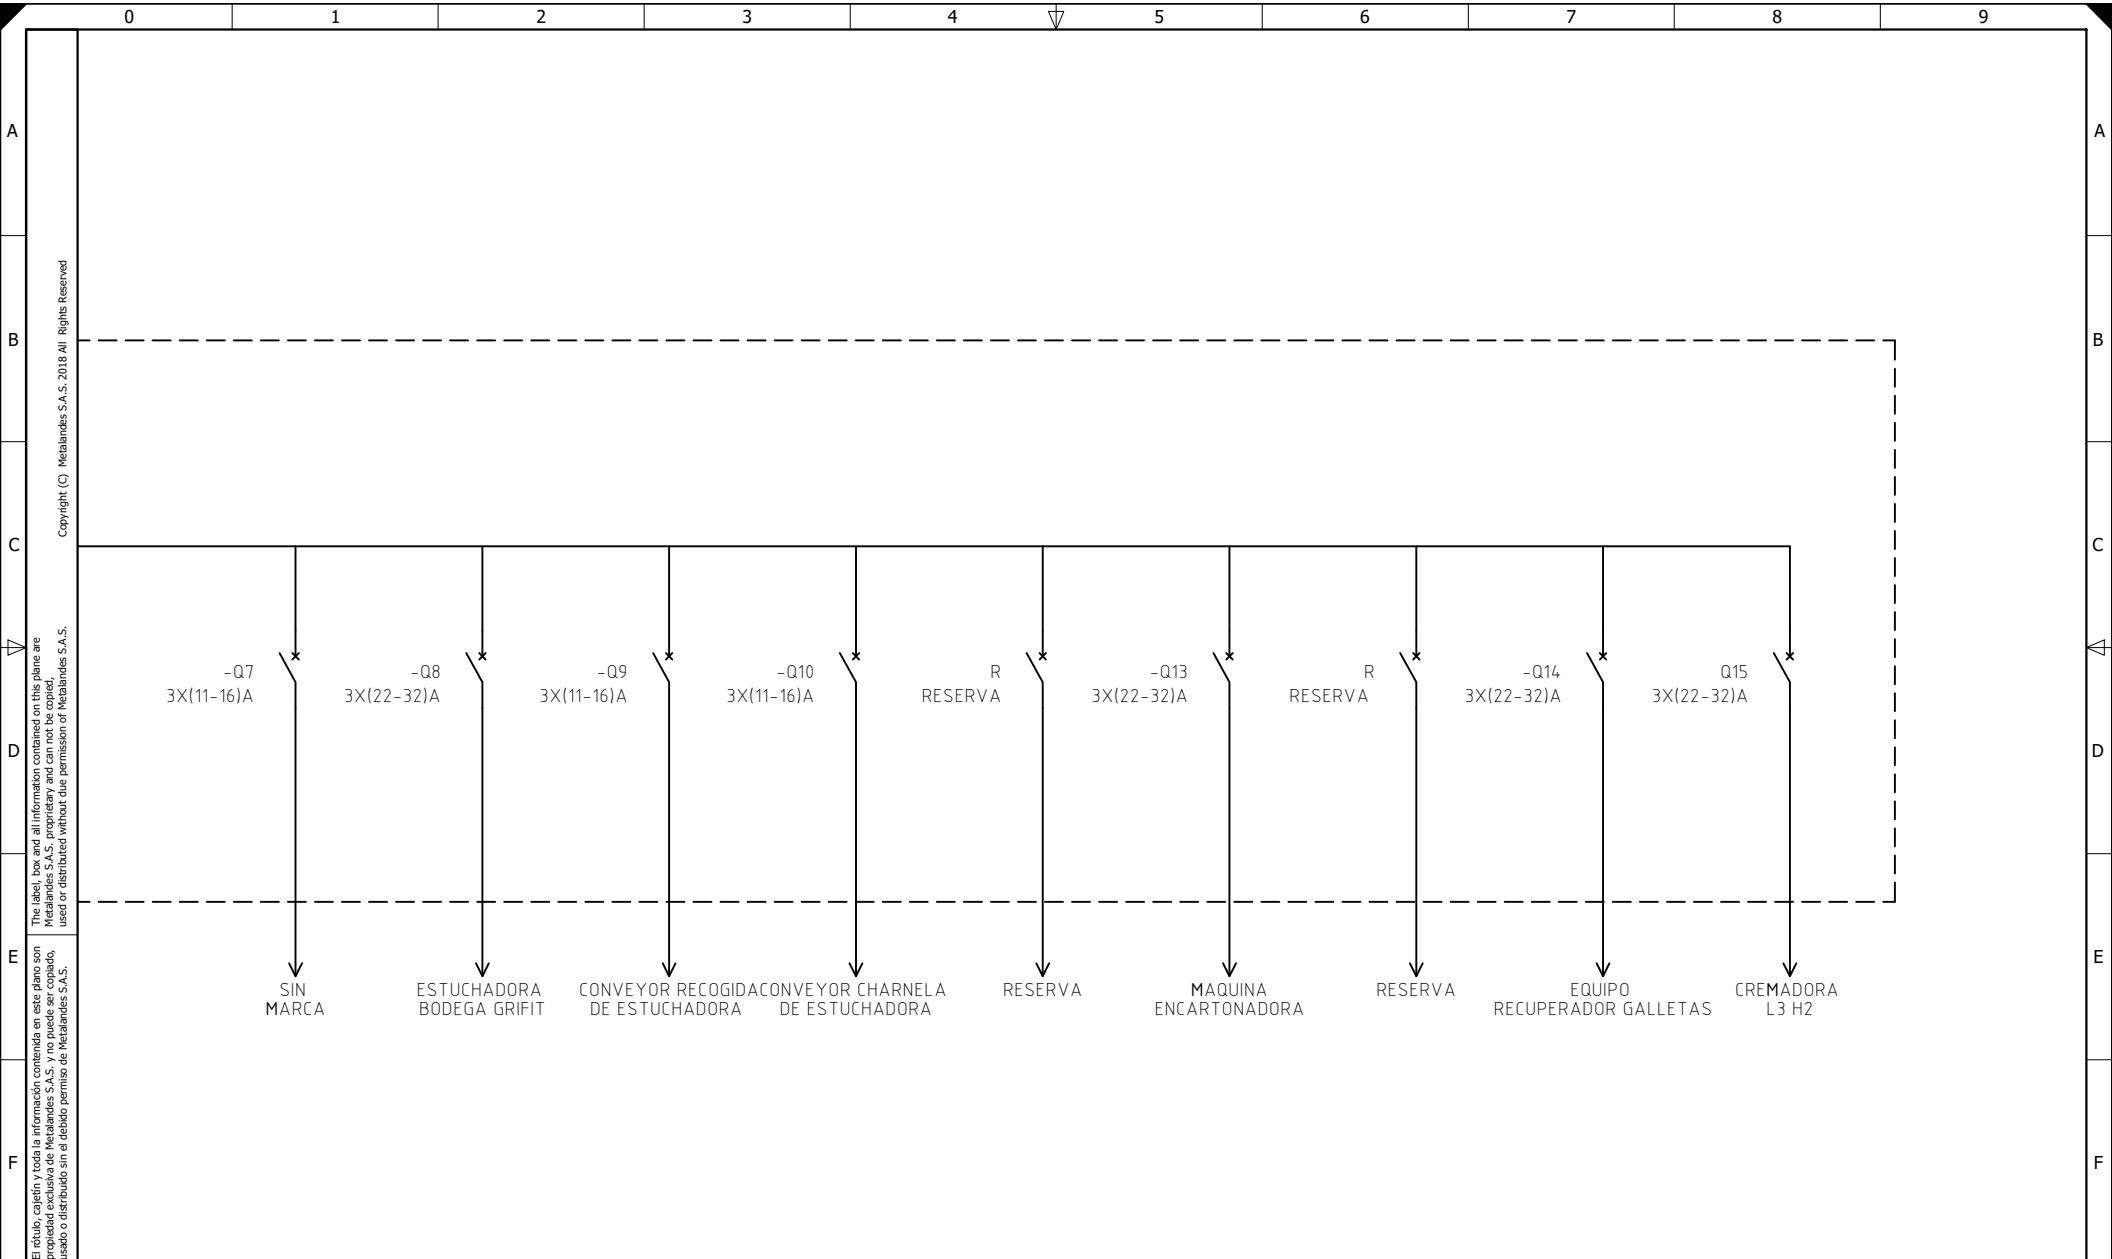

Copyright (C) Metalandes S.A.S. 2018 All Rights Reserved

The label, box and all information contained on this plane are property exclusive of Metalandes S.A.S. and no other use or distribution without the permission of Metalandes S.A.S.

El rótulo, cajetín y toda la información contenida en este plano son propiedad exclusiva de Metalandes S.A.S. y no puede ser usado, usado o distribuido sin el debido permiso de Metalandes S.A.S.

DISEÑO PLANO: K. DAZA	FECHA: 28/04/2026
DISEÑO: CLIENTE	FECHA:



METALANDES S.A.S

CLIENTE: NOEL
PROYECTO: TAB ELECTRICOS PLANTA NOEL
CONTENIDO: UNIFILAR
RUTA DE ARCHIVO: C:\1-DIBUJO\2026\N\NOEL\OP 31302 TABLEROS ELECTRICOS PARA PLANTA\ELECTRICOS\CU2 UNIFILAR .DWG

ORDEN DE PRODUCCIÓN: 31302-3
TABLERO DE DISTRIBUCION ML 440VAC H2
RESPONSABLE DEL PROYECTO: H. GOMEZ

VERSIÓN: 01
ESQUEMA: CU2
HOJA:
DE: 17
FECHA DE IMPRESIÓN: 04-28-2026