

The label, box and all information contained on this plane are property exclusive of Metalandes S.A.S. and can not be used, copied, reproduced, distributed or distributed without the permission of Metalandes S.A.S.


DISEÑO PLANO: <b>K. DAZA</b>	FECHA: 04/05/2026
DISEÑO: CLIENTE	FECHA:



**METALANDES S.A.S**

CLIENTE: <b>NOEL</b>
PROYECTO: <b>TAB ELECTRICOS PLANTA NOEL</b>
CONTENIDO: <b>UNIFILAR</b>
RUTA DE ARCHIVO: <b>C:\1-DIBUJO\2026\N\NOEL\OP 31302 TABLEROS ELECTRICOS PARA PLANTA\ELECTRICOS\DU1 UNIFILAR .dwg</b>

ORDEN DE PRODUCCIÓN: <b>31302-4</b>	VERSIÓN: <b>01</b>
TABLERO DE DISTRIBUCION ML 440VAC H5	ESQUEMA: <b>DU1</b>
RESPONSABLE DEL PROYECTO: <b>H. GOMEZ</b>	HOJA: DE: <b>19</b>
	FECHA DE IMPRESIÓN: 06-04-2026

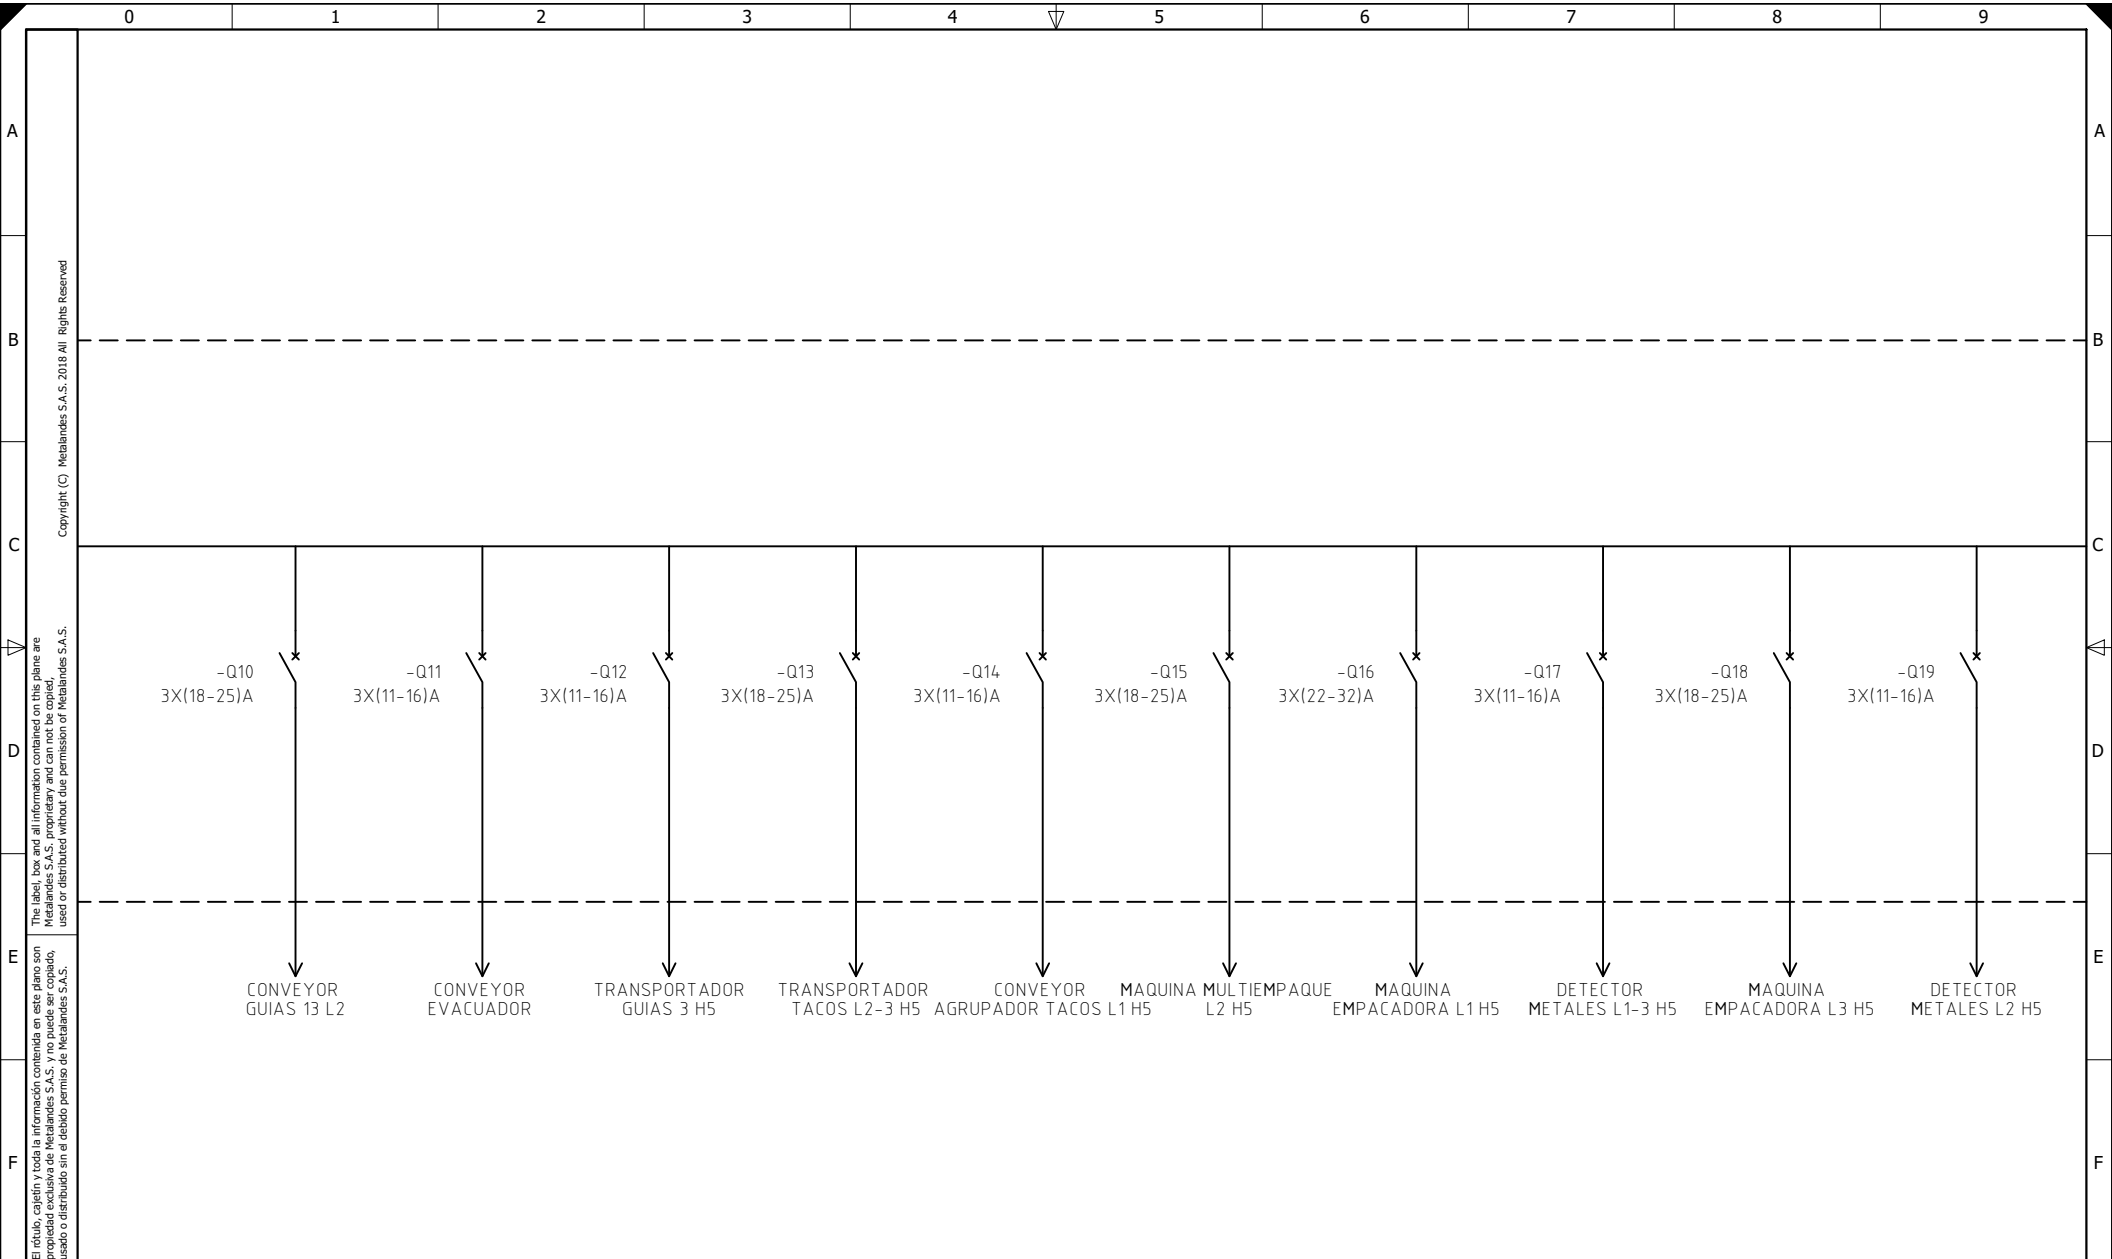

The label, box and all information contained on this plane are property exclusive of Metalandes S.A.S. and no other Metalandes S.A.S. project or design may be used or distributed without the permission of Metalandes S.A.S.

DISEÑO PLANO:	FECHA:
K. DAZA	04/05/2026
DISEÑO:	FECHA:
CLIENTE	




**METALANDES S.A.S**

CLIENTE: NOEL
PROYECTO: TAB ELECTRICOS PLANTA NOEL
CONTENIDO: UNIFILAR
RUTA DE ARCHIVO: C:\1-DIBUJO\2026\N\NOEL\OP 31302 TABLEROS ELECTRICOS PARA PLANTA\ELECTRICOS\DU2 UNIFILAR .DWG

ORDEN DE PRODUCCIÓN: 31302-4
TABLERO DE DISTRIBUCION ML 440VAC H5
RESPONSABLE DEL PROYECTO: H. GOMEZ

VERSIÓN: 01
ESQUEMA: DU2
HOJA:
DE: 29
FECHA DE IMPRESIÓN: 06-04-2026

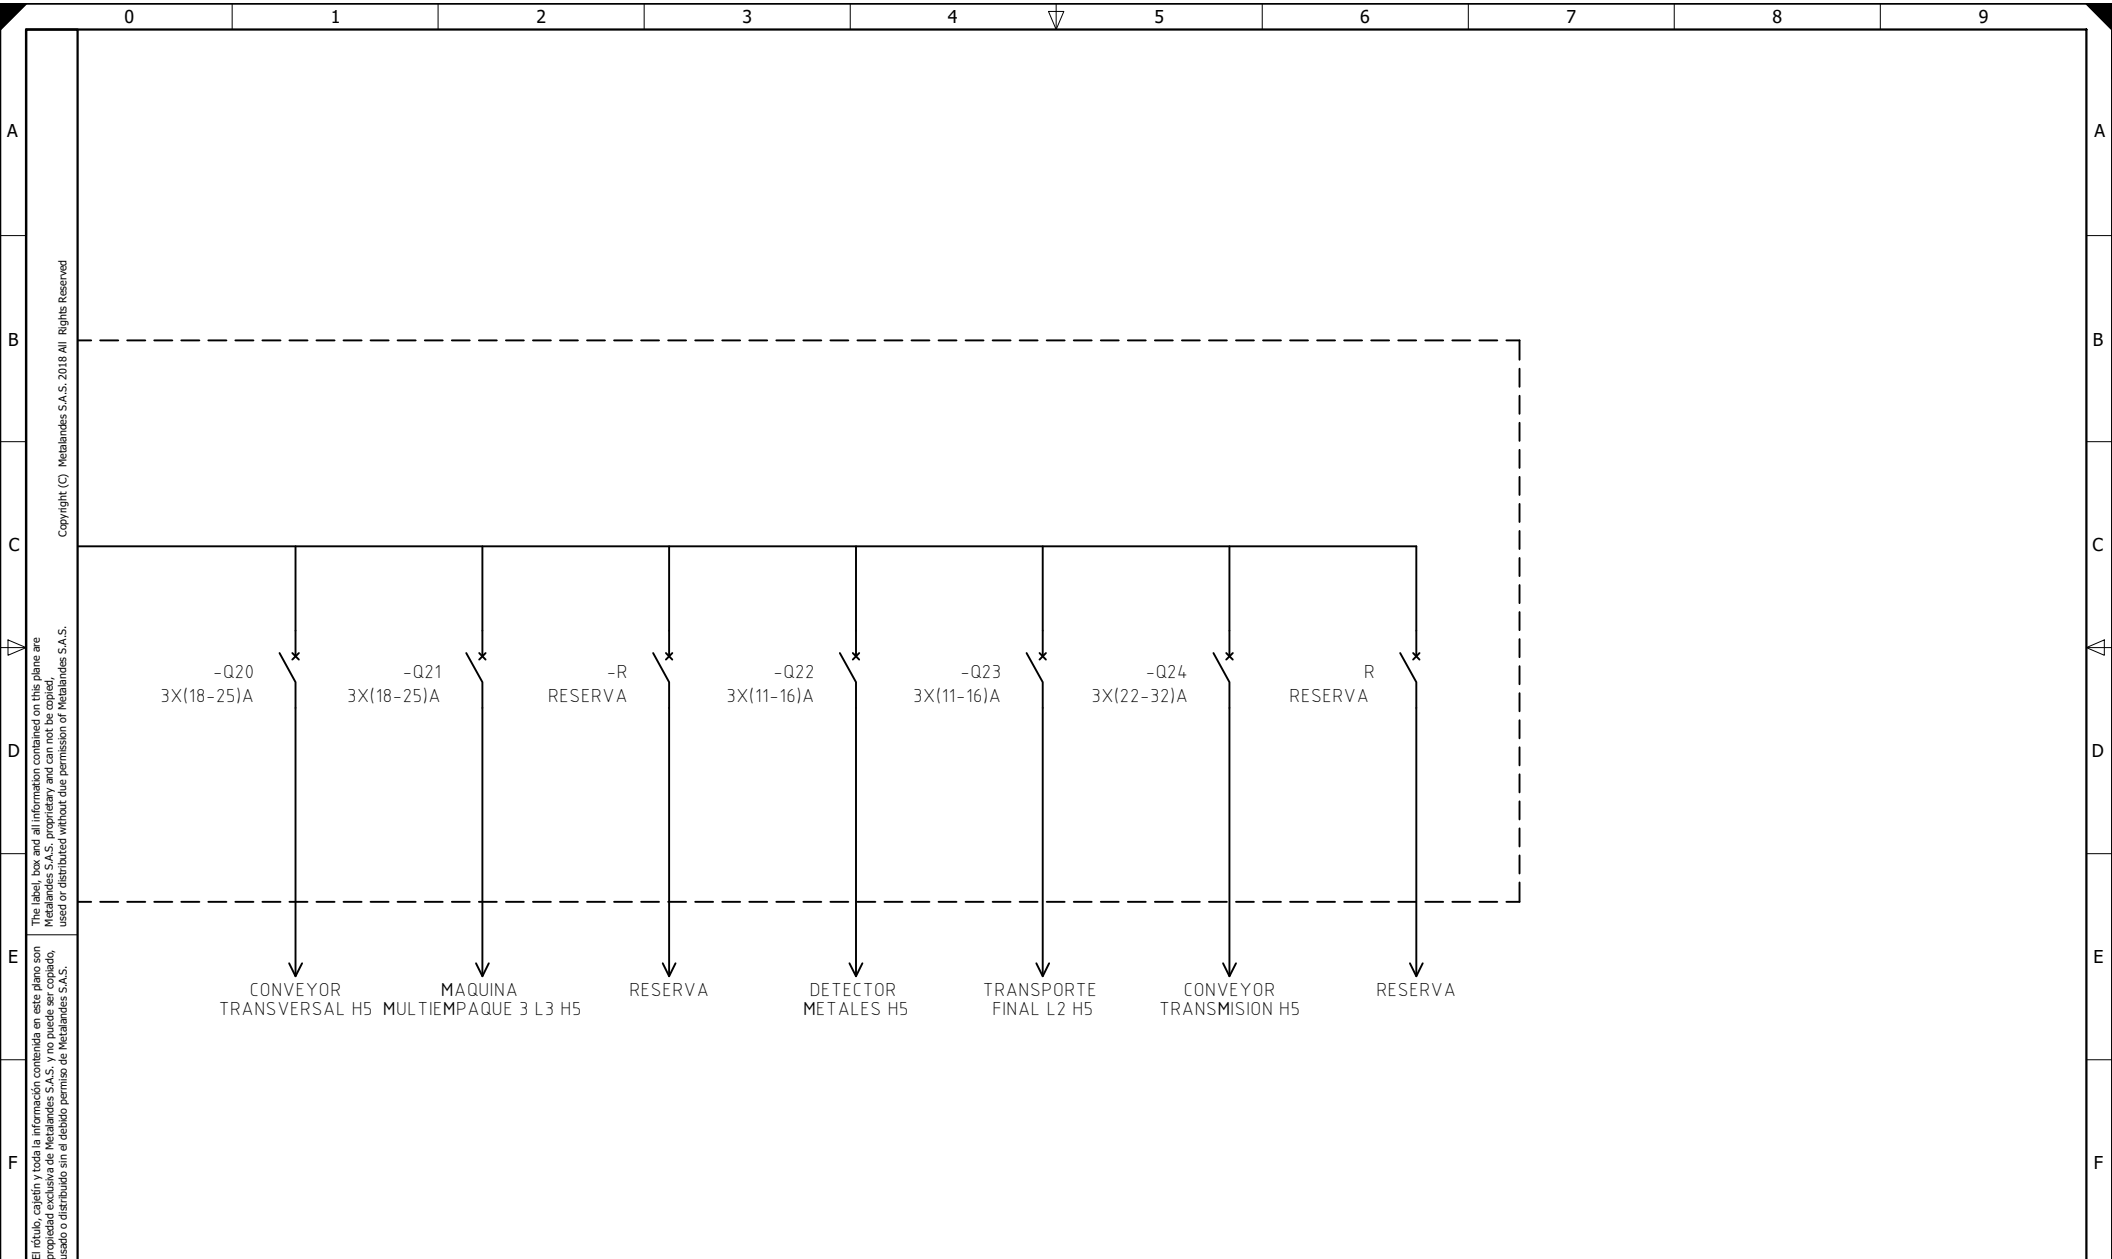

The label, box and all information contained on this plane are property exclusive of Metalandes S.A.S. and no other use, use or distributed without the permission of Metalandes S.A.S.

DISEÑO PLANO:	FECHA:
K. DAZA	04/05/2026
DISEÑO:	FECHA:
CLIENTE	



**METALANDES S.A.S**

CLIENTE: NOEL
PROYECTO: TAB ELECTRICOS PLANTA NOEL
CONTENIDO: UNIFILAR
RUTA DE ARCHIVO: C:\1-DIBUJO\2026\N\NOEL\OP 31302 TABLEROS ELECTRICOS PARA PLANTA\ELECTRICOS\DU3 UNIFILAR .DWG

ORDEN DE PRODUCCIÓN: 31302-4	VERSIÓN: 01
TABLERO DE DISTRIBUCION ML 440VAC H5	ESQUEMA: DU3
RESPONSABLE DEL PROYECTO: H. GOMEZ	HOJA: DE: 30
	FECHA DE IMPRESIÓN: 06-04-2026