

Copyright (C) Metalandes S.A.S. 2018 All Rights Reserved

The label, box and all information contained on this plane are property exclusive of Metalandes S.A.S. and no other Metalandes S.A.S. project or design may be used or distributed without the permission of Metalandes S.A.S.

El rótulo, cajetín y toda la información contenida en este plano son propiedad exclusiva de Metalandes S.A.S. y no puede ser copiado, usado o distribuido sin el debido permiso de Metalandes S.A.S.


DISEÑO PLANO: K. DAZA	FECHA: 04/05/2026
DISEÑO: CLIENTE	FECHA:



METALANDES S.A.S

CLIENTE: NOEL
PROYECTO: TAB ELECTRICOS PLANTA NOEL
CONTENIDO: UNIFILAR
RUTA DE ARCHIVO: C:\1-DIBUJO\2026\N\NOEL\OP 31302 TABLEROS ELECTRICOS PARA PLANTA\ELECTRICOS\EU1 UNIFILAR .DWG

ORDEN DE PRODUCCIÓN: 31302-5	VERSIÓN: 01
TABLERO DE DISTRIBUCION ML 440VAC H8	ESQUEMA: EU1
RESPONSABLE DEL PROYECTO: H. GOMEZ	HOJA: DE: 32
	FECHA DE IMPRESIÓN: 06-04-2026

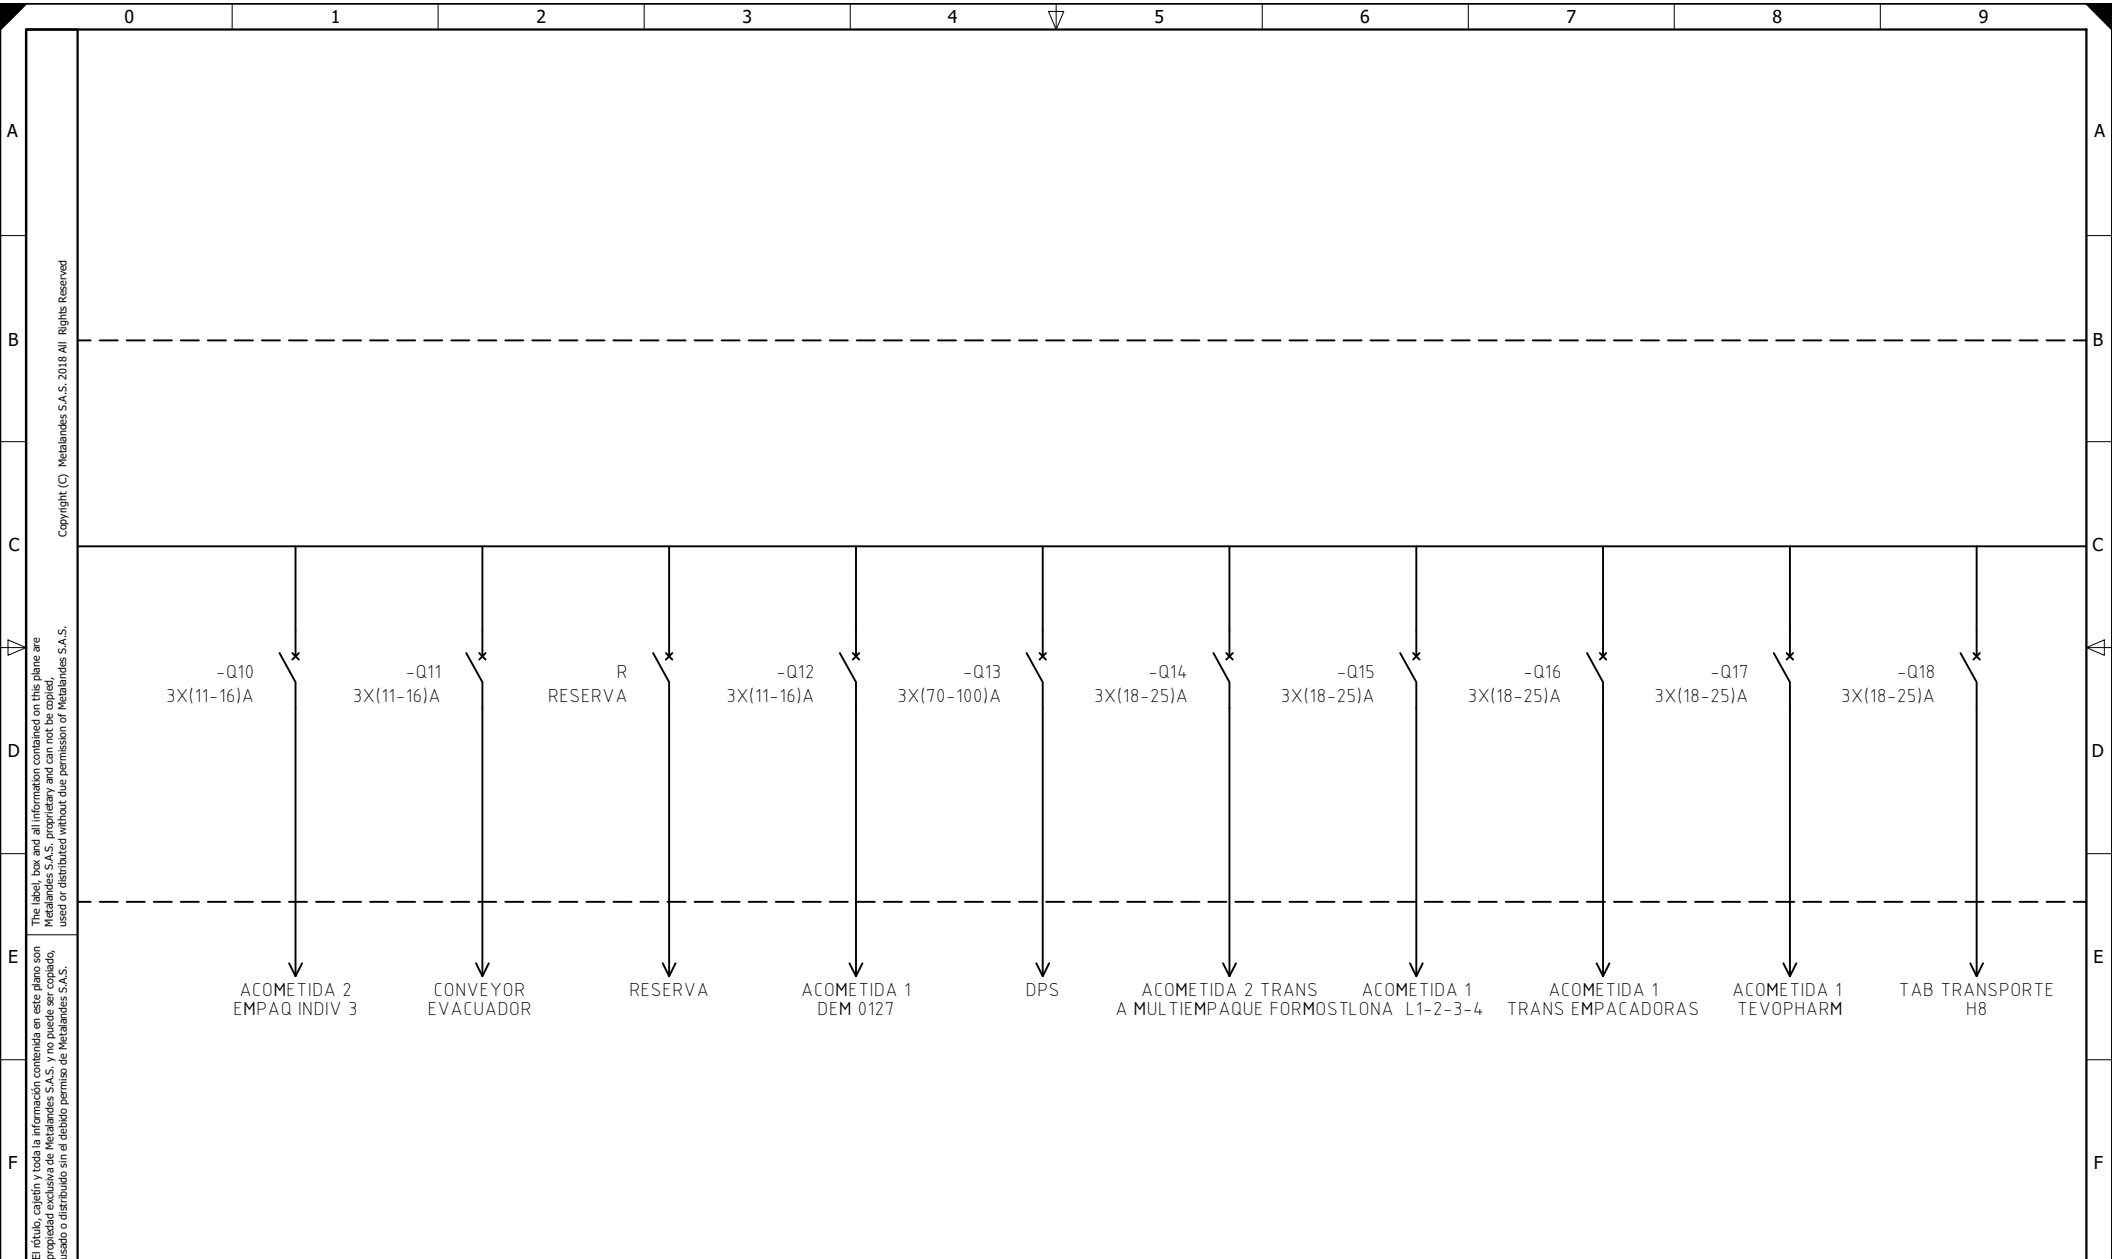

Copyright (C) Metalandes S.A.S. 2018 All Rights Reserved

The label, box and all information contained on this plane are property exclusive of Metalandes S.A.S. and no part of this work may be reproduced, stored in a retrieval system, or used or distributed without the permission of Metalandes S.A.S.

El rótulo, cajetín y toda la información contenida en este plano son propiedad exclusiva de Metalandes S.A.S. y no puede ser copiada, usada o distribuida sin el debido permiso de Metalandes S.A.S.


DISEÑO PLANO: K. DAZA	FECHA: 04/05/2026
DISEÑO: CLIENTE	FECHA:



METALANDES S.A.S

CLIENTE: NOEL
PROYECTO: TAB ELECTRICOS PLANTA NOEL
CONTENIDO: UNIFILAR
RUTA DE ARCHIVO: C:\1-DIBUJO\2026\N\NOEL\OP 31302 TABLEROS ELECTRICOS PARA PLANTA\ELECTRICOS\EU2 UNIFILAR .DWG

ORDEN DE PRODUCCIÓN: 31302-5	VERSIÓN: 01
TABLERO DE DISTRIBUCION ML 440VAC H8	ESQUEMA: EU2
RESPONSABLE DEL PROYECTO: H. GOMEZ	HOJA: DE: 33
	FECHA DE IMPRESIÓN: 06-04-2026

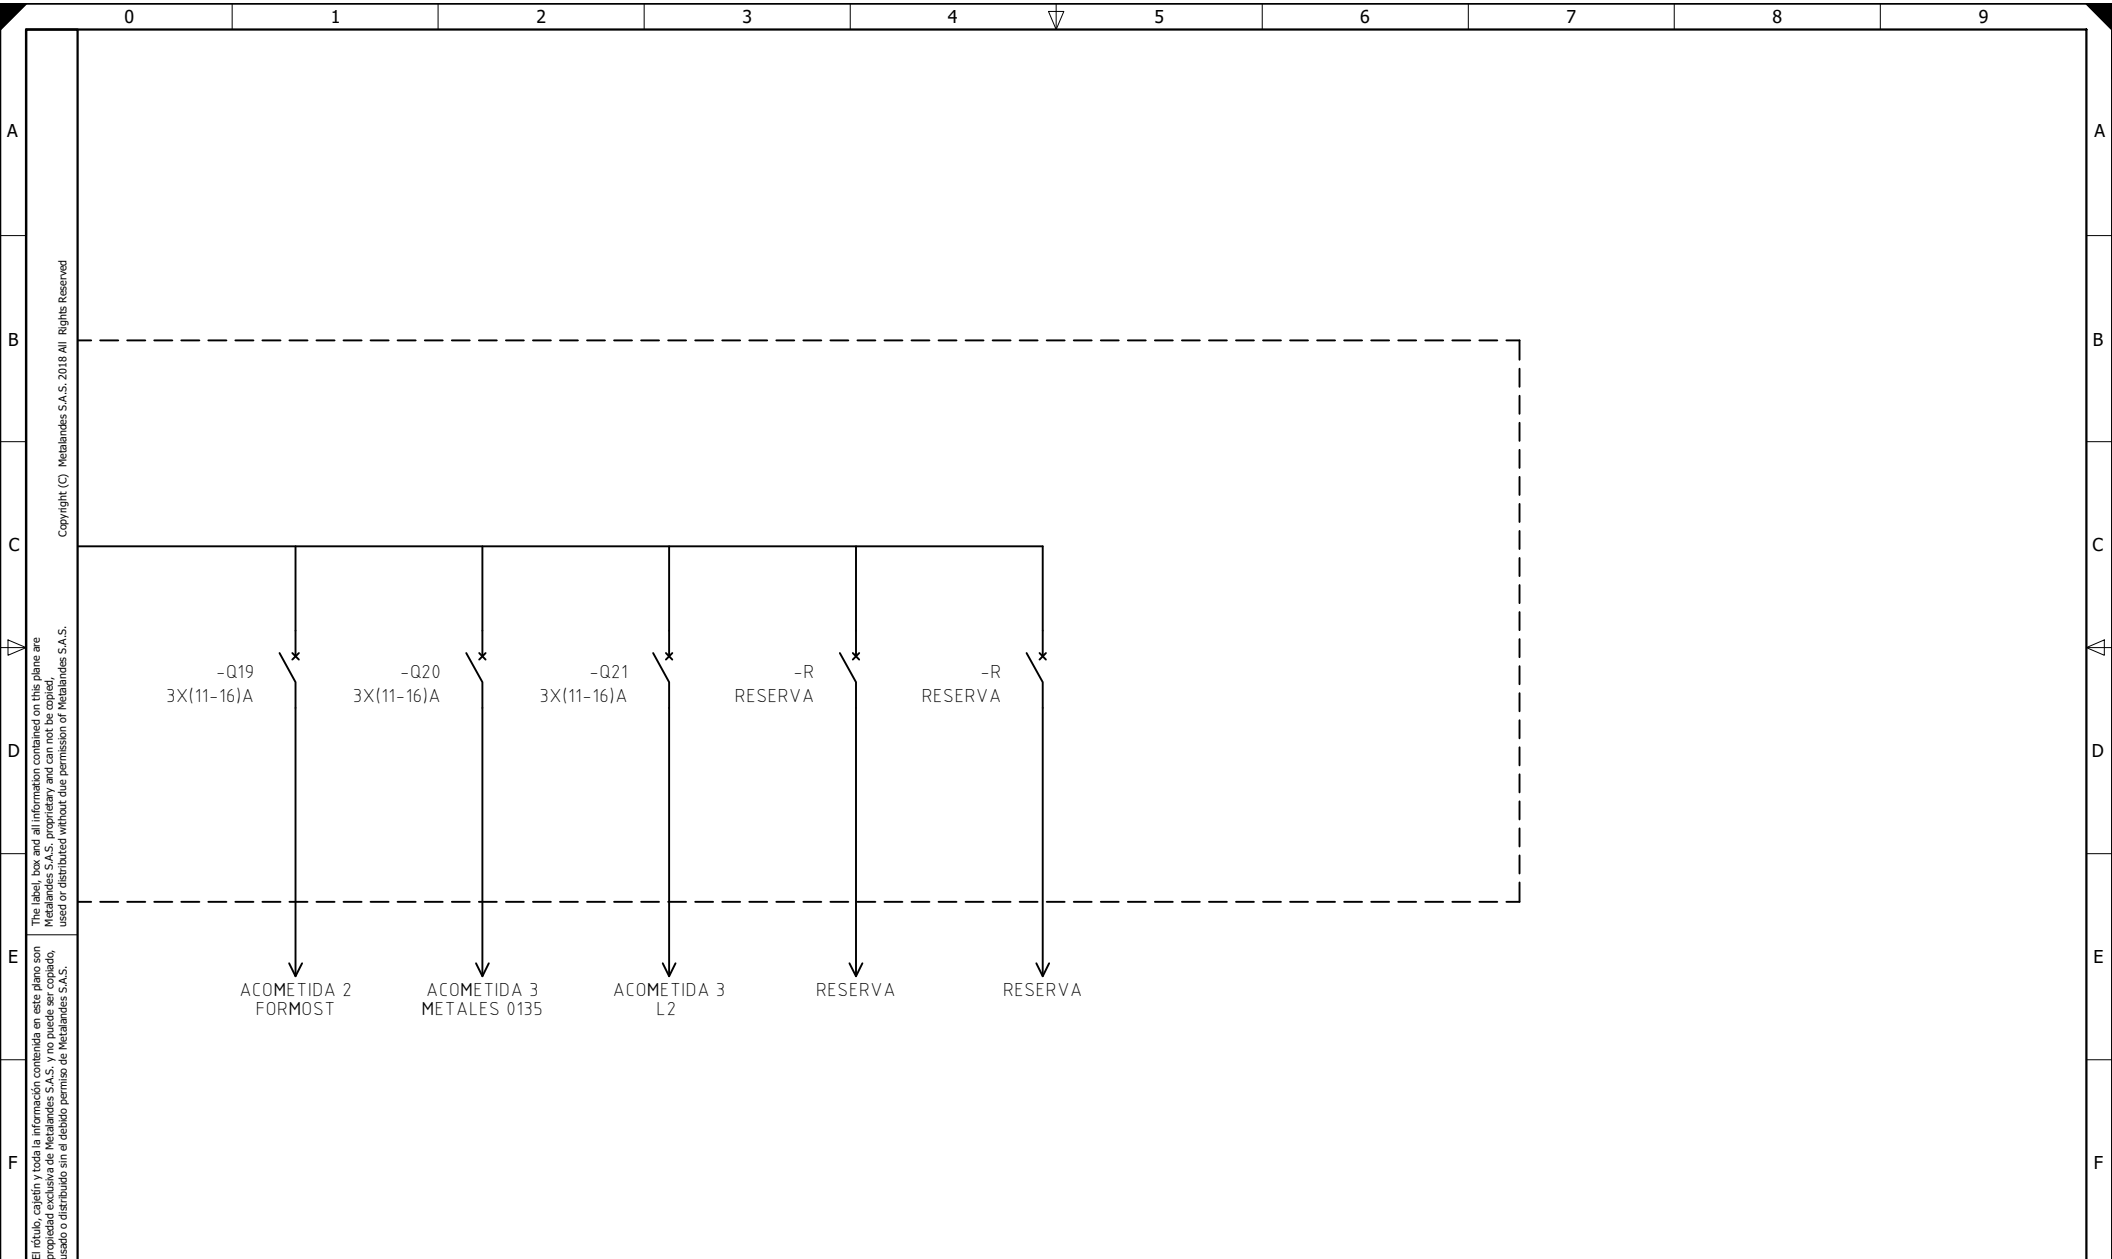

The label, box and all information contained on this plane are property exclusive of Metalandes S.A.S. and not to be used, copied, used or distributed without the permission of Metalandes S.A.S.

DISEÑO PLANO: K. DAZA	FECHA: 04/05/2026
DISEÑO: CLIENTE	FECHA:



METALANDES S.A.S

CLIENTE: NOEL
PROYECTO: TAB ELECTRICOS PLANTA NOEL
CONTENIDO: UNIFILAR
RUTA DE ARCHIVO: C:\1-DIBUJO\2026\N\NOEL\OP 31302 TABLEROS ELECTRICOS PARA PLANTA\ELECTRICOS\EU3 UNIFILAR .DWG

ORDEN DE PRODUCCIÓN: 31302-5	VERSIÓN: 01
TABLERO DE DISTRIBUCION ML 440VAC H8	ESQUEMA: EU3
RESPONSABLE DEL PROYECTO: H. GOMEZ	HOJA: DE: 34
	FECHA DE IMPRESIÓN: 06-04-2026