

Copyright (C) Metalandes S.A.S. 2018 All Rights Reserved

The label, box and all information contained on this plane are property of Metalandes S.A.S. and can not be copied, used or distributed without the permission of Metalandes S.A.S.

El rótulo, cajetín y toda la información contenida en este plano son propiedad exclusiva de Metalandes S.A.S. y no puede ser copiado, usado o distribuido sin el debido permiso de Metalandes S.A.S.


DISEÑO PLANO: <b>K. DAZA</b>	FECHA: 04/05/2026
DISEÑO: <b>CLIENTE</b>	FECHA:



**METALANDES S.A.S**

CLIENTE: <b>NOEL</b>
PROYECTO: <b>TAB ELECTRICOS PLANTA NOEL</b>
CONTENIDO: <b>UNIFILAR</b>
RUTA DE ARCHIVO: <b>C:\1-DIBUJO\2026\N\NOEL\OP 31302 TABLEROS ELECTRICOS PARA PLANTA\ELECTRICOS\GU1 UNIFILAR.DWG</b>

ORDEN DE PRODUCCIÓN: <b>31302-7</b>	VERSIÓN: <b>01</b>
TABLERO DE DISTRIBUCION <b>ML 440VAC EH 4</b>	ESQUEMA: <b>GU1</b>
RESPONSABLE DEL PROYECTO: <b>H. GOMEZ</b>	HOJA: DE: <b>27</b>
	FECHA DE IMPRESIÓN: 05-26-2026

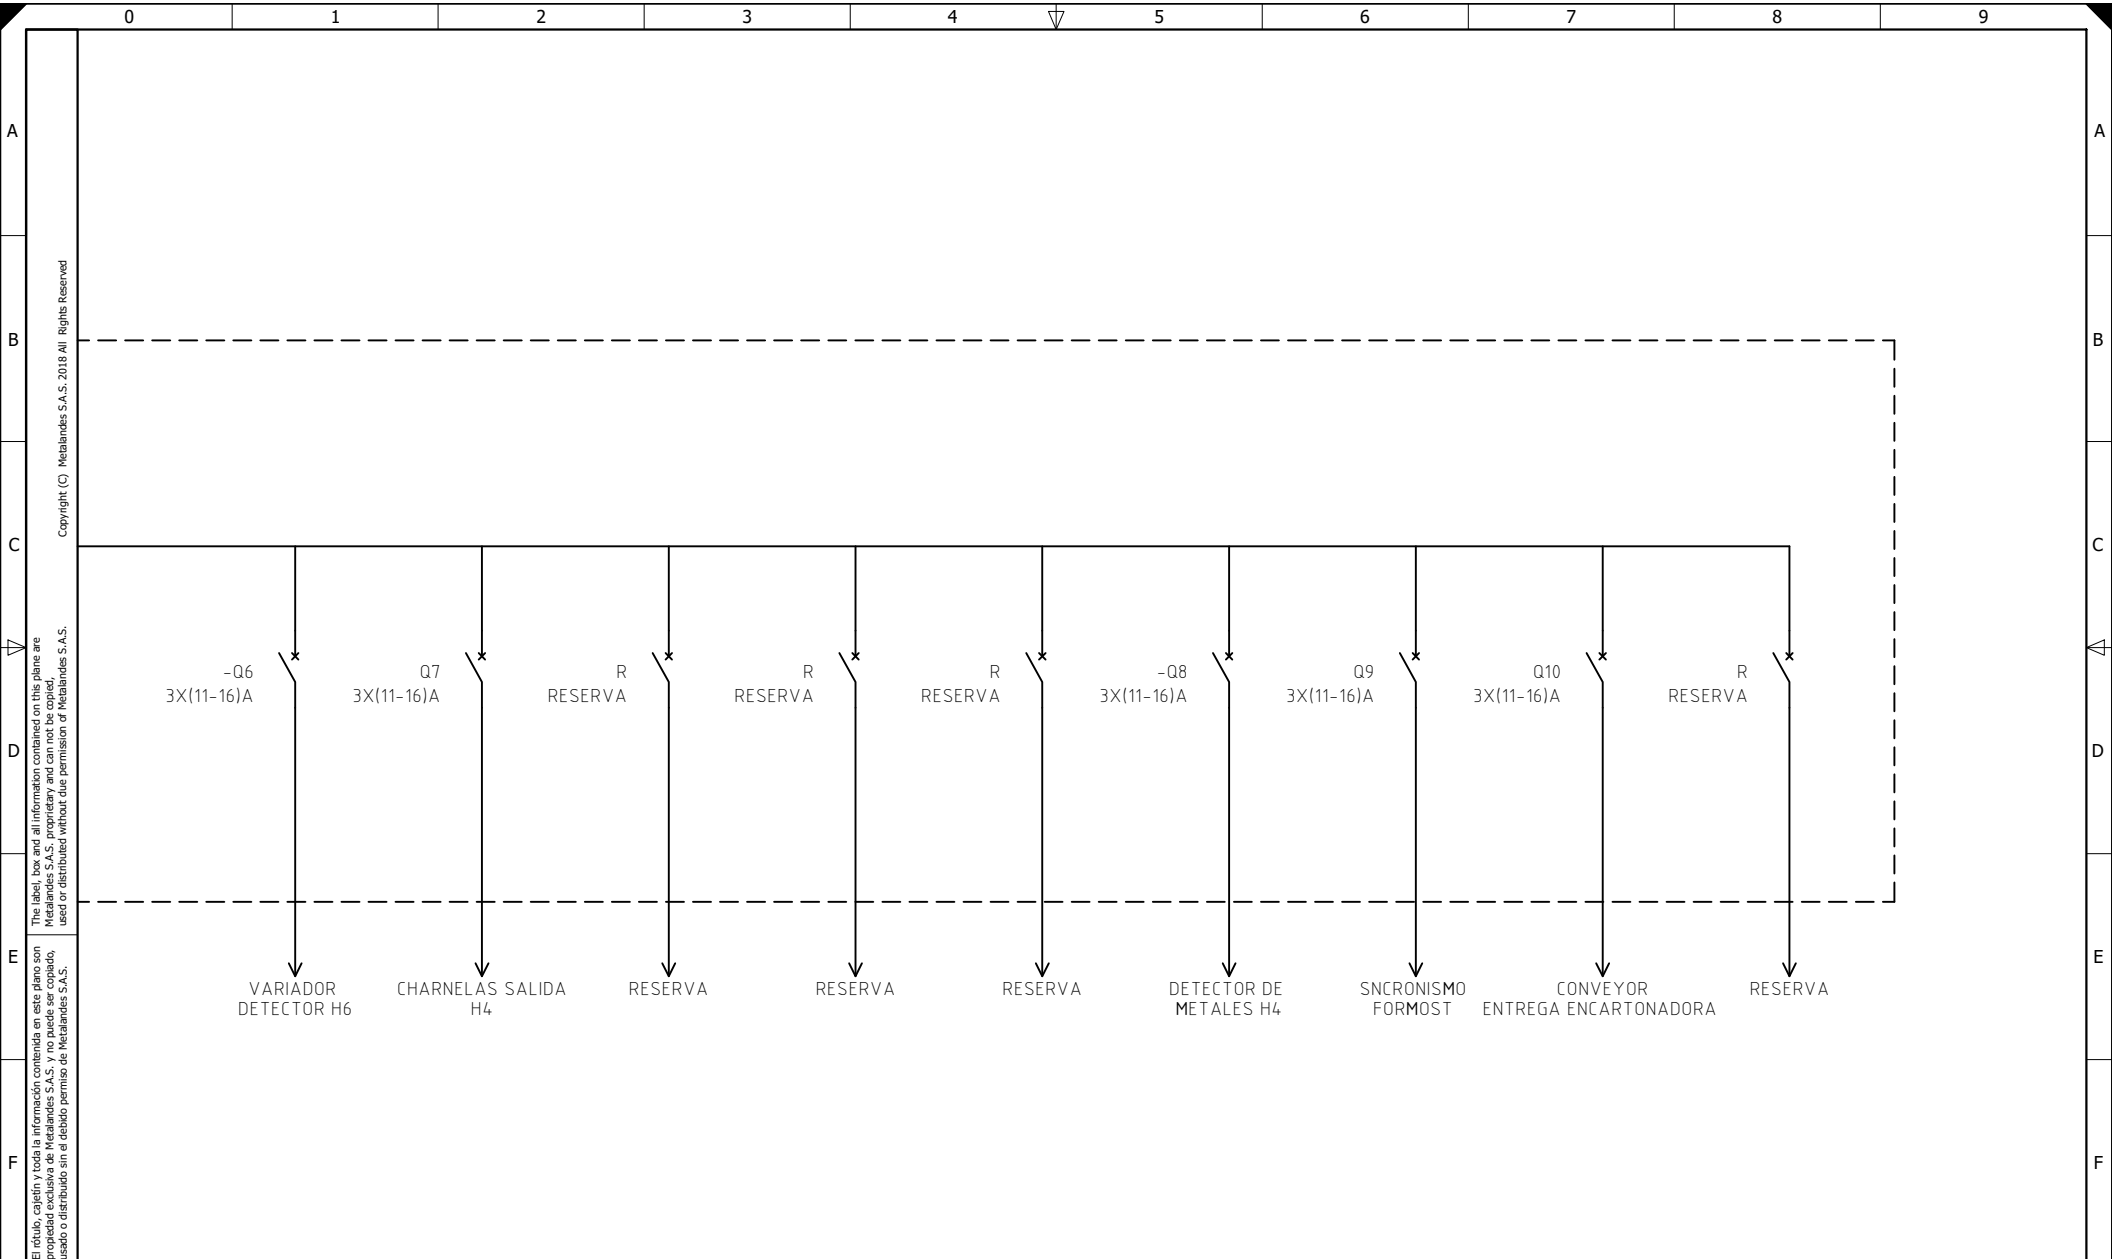

The label, box and all information contained on this plane are  
 property of Metalandes S.A.S. and can not be used, copied,  
 used or distributed without the permission of Metalandes S.A.S.  
 Copyright (C) Metalandes S.A.S. 2018 All Rights Reserved

DISEÑO PLANO:	FECHA:
K. DAZA	04/05/2026
DISEÑO:	FECHA:
CLIENTE	



**METALANDES S.A.S**

CLIENTE: NOEL
PROYECTO: TAB ELECTRICOS PLANTA NOEL
CONTENIDO: UNIFILAR
RUTA DE ARCHIVO: C:\1-DIBUJO\2026\N\NOEL\OP 31302 TABLEROS ELECTRICOS PARA PLANTA\ELECTRICOS\GU2 UNIFILAR.DWG

ORDEN DE PRODUCCIÓN: 31302-7
TABLERO DE DISTRIBUCION ML 440VAC EH 4
RESPONSABLE DEL PROYECTO: H. GOMEZ

VERSIÓN: 01
ESQUEMA: GU2
HOJA:
DE: 28
FECHA DE IMPRESIÓN: 05-26-2026