

Copyright (C) Metalandes S.A.S. 2018 All Rights Reserved

The label, box and all information contained on this plane are property exclusive of Metalandes S.A.S. and can not be reproduced, used or distributed without due permission of Metalandes S.A.S.


DISEÑO PLANO:	FECHA:
K. DAZA	04/05/2026
DISEÑO:	FECHA:
CLIENTE	




**METALANDES S.A.S**

CLIENTE: NOEL
PROYECTO: TAB ELECTRICOS PLANTA NOEL
CONTENIDO: UNIFILAR
RUTA DE ARCHIVO: C:\1-DIBUJO\2026\N\NOEL\OP 31302 TABLEROS ELECTRICOS PARA PLANTA\ELECTRICOS\IU1 UNIFILAR .DWG

ORDEN DE PRODUCCIÓN: 31302-9	VERSIÓN: 01
TABLERO DE DISTRIBUCION ML 440VAC EH 12	ESQUEMA: IU1
RESPONSABLE DEL PROYECTO: H. GOMEZ	HOJA: DE: 21
	FECHA DE IMPRESIÓN: 05-26-2026

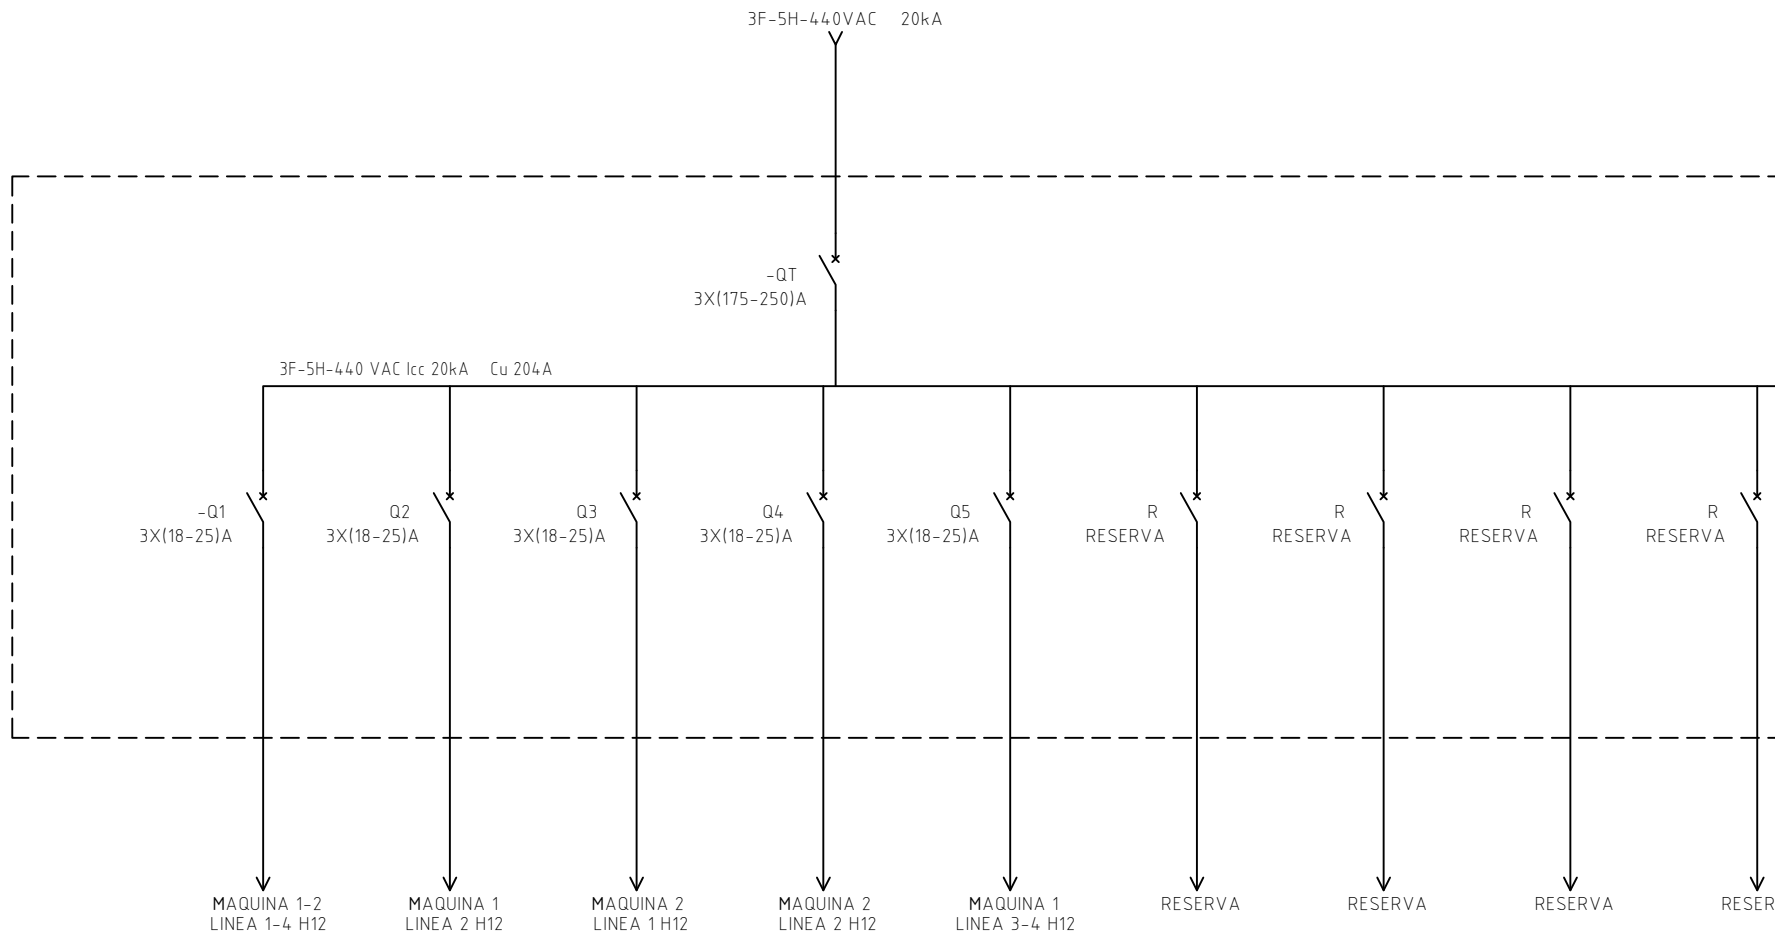

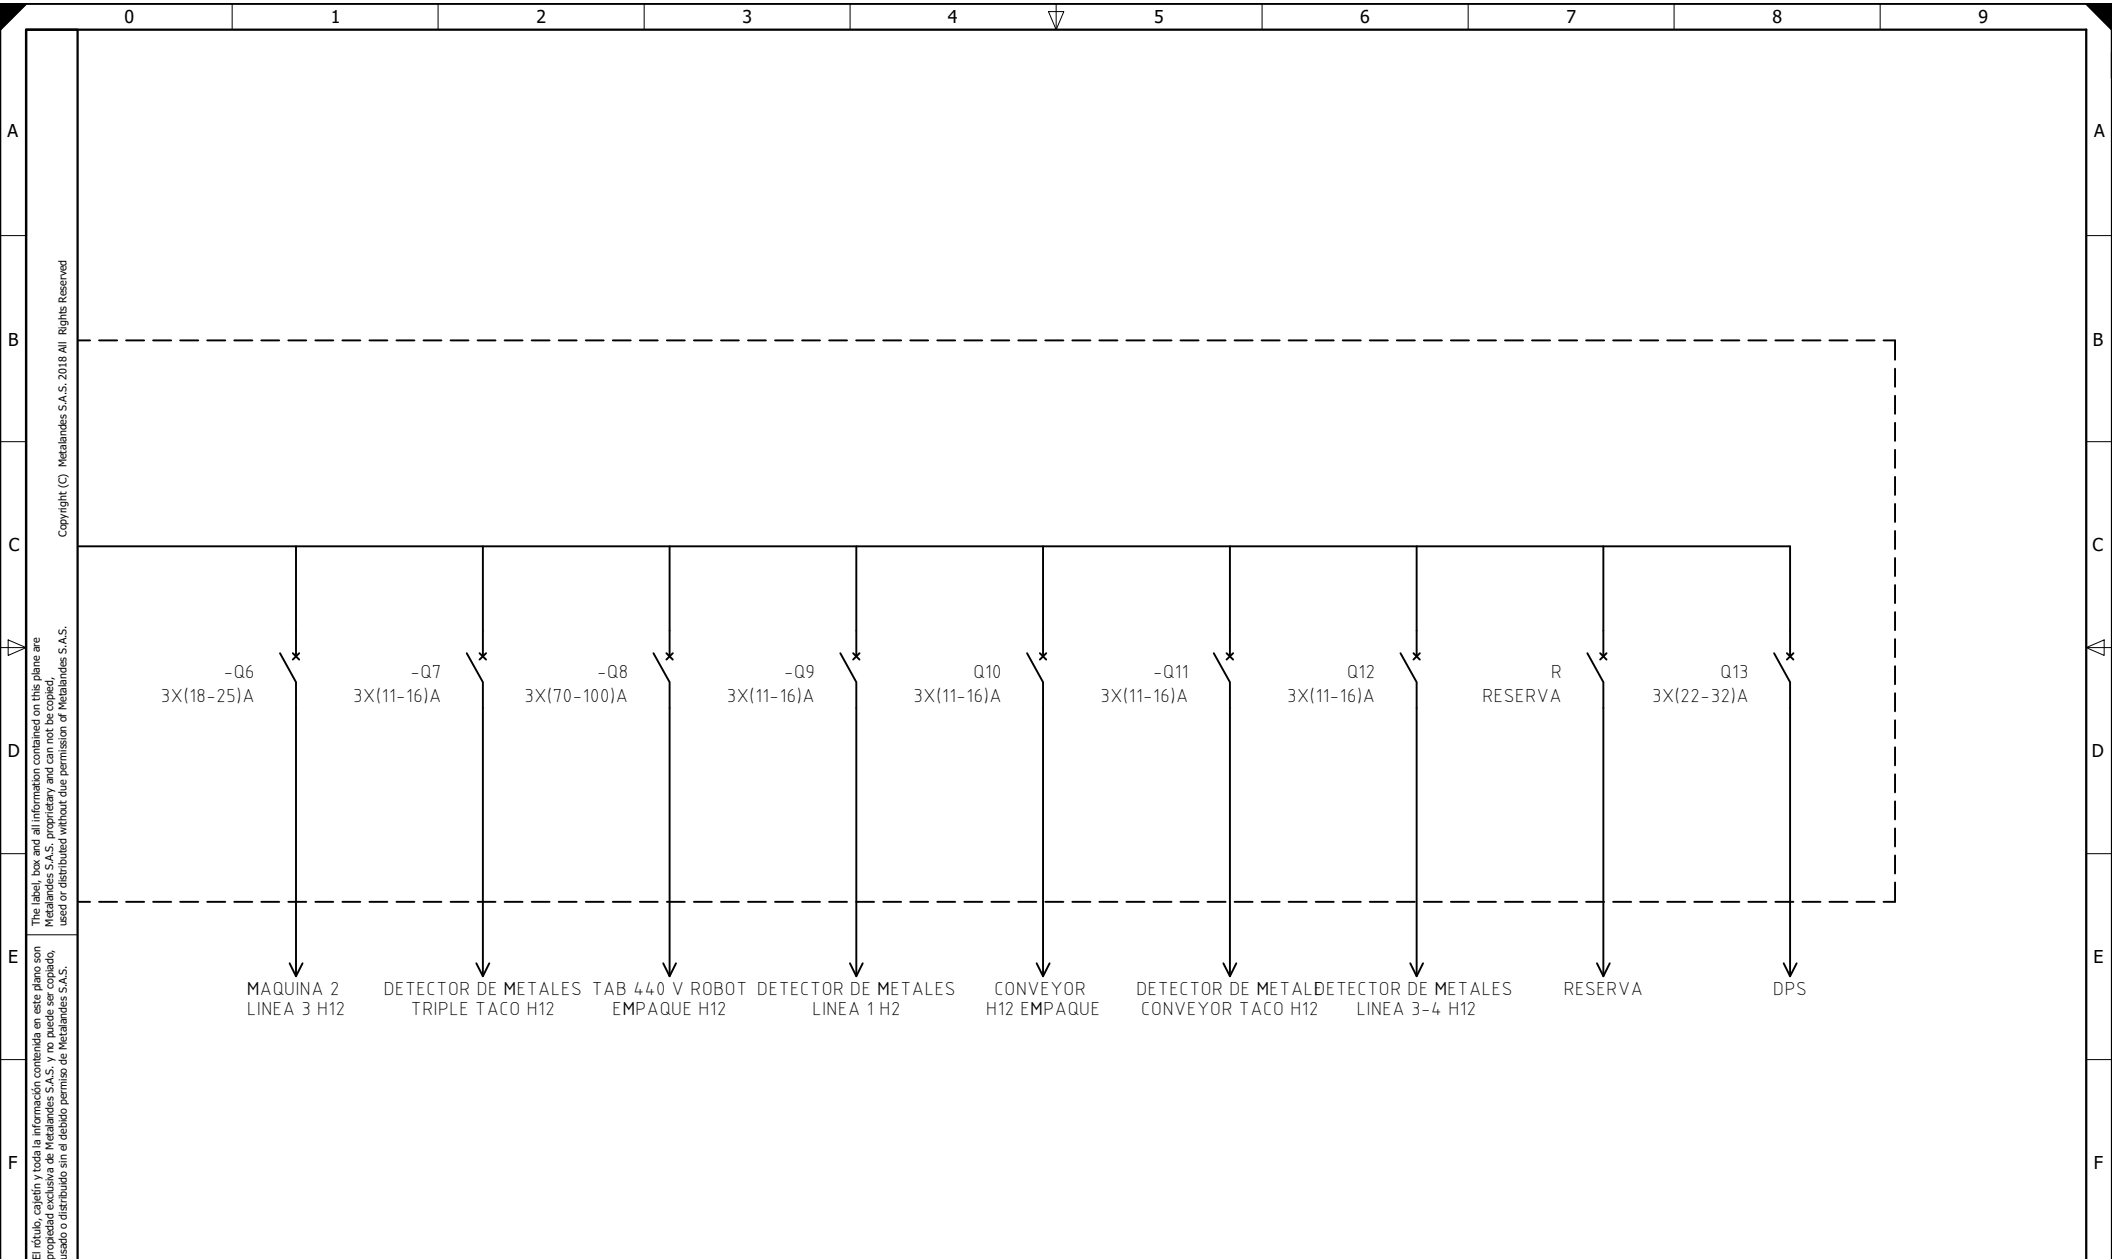

The label, box and all information contained on this plane are  
 the property of Metalandes S.A.S. and can not be copied,  
 used or distributed without the permission of Metalandes S.A.S.  
 Copyright (C) Metalandes S.A.S. 2018 All Rights Reserved

DISEÑO PLANO:	FECHA:
K. DAZA	04/05/2026
DISEÑO:	FECHA:
CLIENTE	



**METALANDES S.A.S**

CLIENTE: NOEL
PROYECTO: TAB ELECTRICOS PLANTA NOEL
CONTENIDO: UNIFILAR
RUTA DE ARCHIVO: C:\1-DIBUJO\2026\N\NOEL\OP 31302 TABLEROS ELECTRICOS PARA PLANTA\ELECTRICOS\IU2 UNIFILAR .DWG

ORDEN DE PRODUCCIÓN: 31302-9
TABLERO DE DISTRIBUCION ML 440VAC EH 12
RESPONSABLE DEL PROYECTO: H. GOMEZ

VERSIÓN: 01
ESQUEMA: IU2
HOJA:
DE: 22
FECHA DE IMPRESIÓN: 05-26-2026