


0 1 2 3 4 5 6 7 8 9

A  
B  
C  
D  
E  
F

Copyright (C) Metalandes S.A.S. 2019. All Rights Reserved.  
 The label, box and all information contained on this plane are  
 Metalandes S.A.S. proprietary and can not be copied,  
 used or distributed without due permission of Metalandes S.A.S.  
 El rótulo, cajetín y toda la información contenida en este plano son  
 propiedad exclusiva de Metalandes S.A.S. y no puede ser copiado,  
 usado o distribuido sin el debido permiso de Metalandes S.A.S.

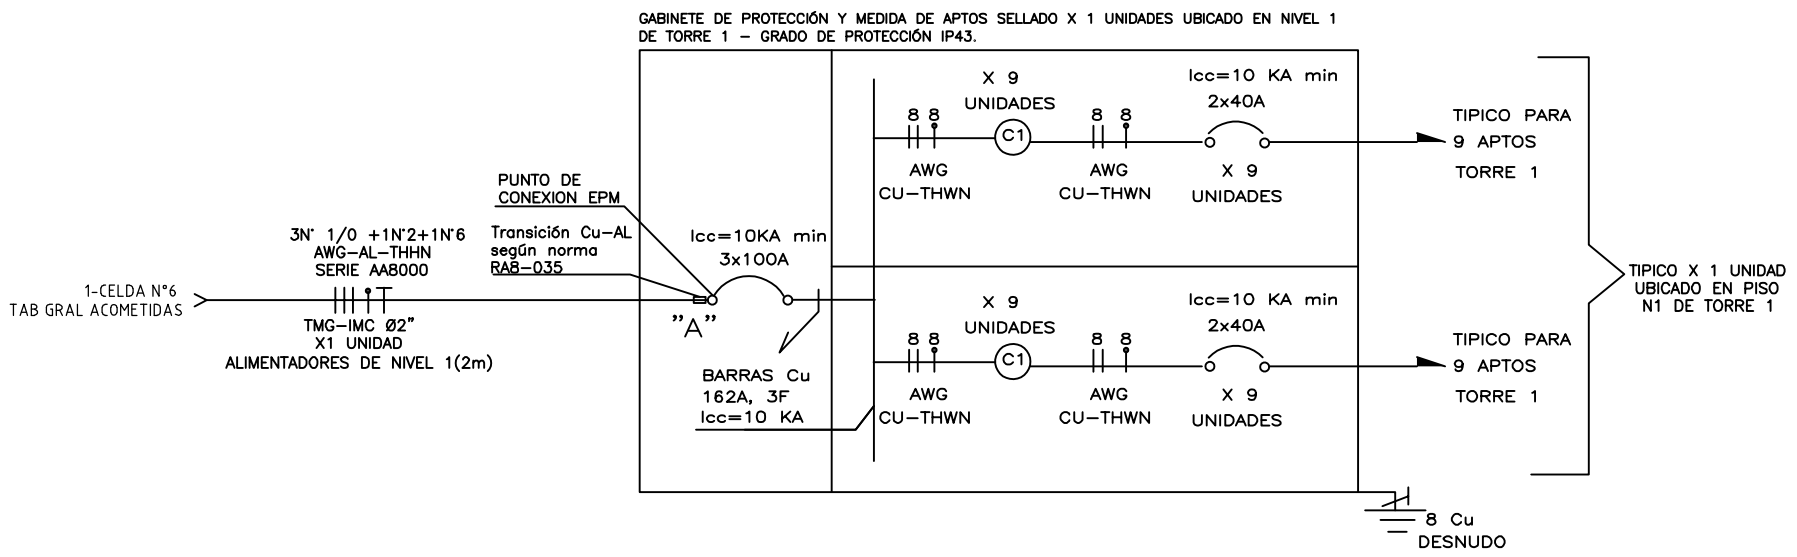

DISEÑO PLANO:	FECHA:
D. MADRID	05/02/2020
DISEÑO:	FECHA:
D&D CAD	



CLIENTE: D&D CAD
PROYECTO: CERRO CLARO
CONTENIDO: UNIFILAR
RUTA DE ARCHIVO: D:\1.TEMP DIBUJO\2020\D&D CAD\OP 23435 CERRO CLARO\ELECTRICOS\EU1 UNIFILAR.dwg

ORDEN DE PRODUCCIÓN: 23435-5	VERSIÓN: 01
TAB MEDIDA DIRECTA 18 MEDIDORES	ESQUEMA: EU1
RESPONSABLE DEL PROYECTO: J. LOPERA	HOJA:
	DE: 34
	FECHA DE IMPRESIÓN: 03-03-2020

0 1 2 3 4 5 6 7 8 9