


El título, cajetín y toda la información contenida en este plano son propiedad exclusiva de Metalandes S.A.S. y no puede ser copiado, usado o distribuido sin el debido permiso de Metalandes S.A.S.

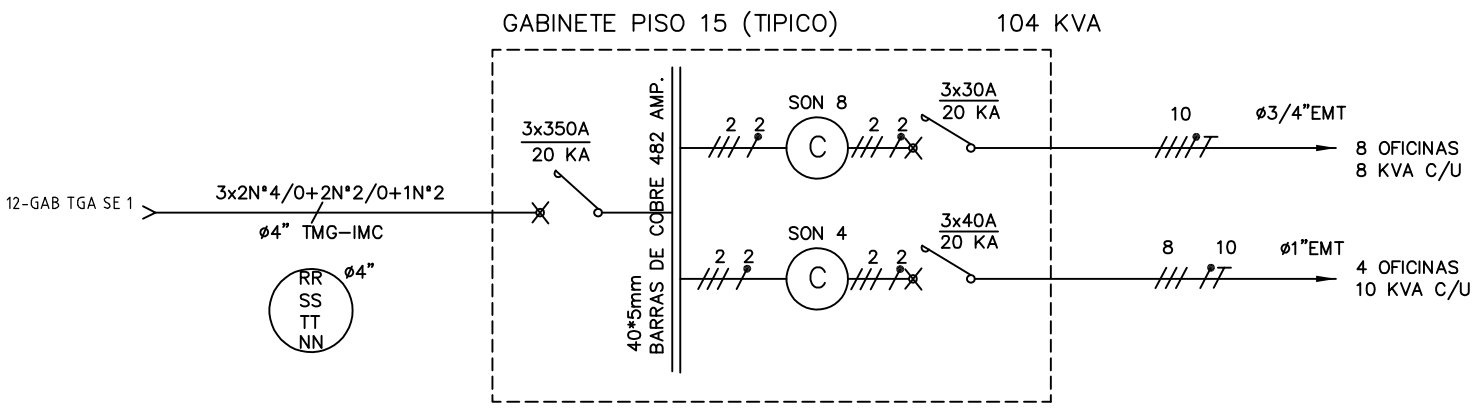

DISEÑO PLANO:	FECHA:
D. MADRID	04/03/2020
DISEÑO:	FECHA:
GIRALDO VELEZ	



**METALANDES S.A.S**

CLIENTE: GIRALDO VELEZ	ORDEN DE PRODUCCIÓN: 23980-18
PROYECTO: CROSS	GAB PISO TIPICO
CONTENIDO: UNIFILAR	MEDIDA DIRECTA
	RESPONSABLE DEL PROYECTO:
	M. DE LA CRUZ
RUTA DE ARCHIVO: D:\1.TEMP DIBUJO\2020\G\GIRALDO VELEZ\OP 23480 CROSS\ELECTRICOS\PU6 UNIFILAR.dwg	

VERSIÓN: 01
ESQUEMA: PU6
HOJA:
DE: 56
FECHA DE IMPRESIÓN:
06-10-2020