

0 1 2 3 4 5 6 7 8 9

A

B

C

D

E

F

A

B


C

D

E


F

120Vac / 60 Hz / 1ph

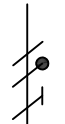

3 No. 12 AWG THW /  
THHN 75°C (F+N+T)

TAE-07

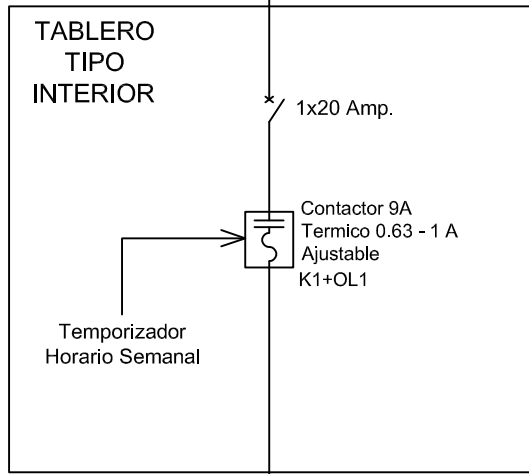

TABLERO  
TIPO  
INTERIOR


1x20 Amp.

Contactor 9A  
Termico 0.63 - 1 A  
Ajustable  
K1+OL1

Temporizador  
Horario Semanal



3 No. 12 AWG THW /  
THHN 75°C

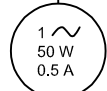

1 ~  
50 W  
0.5 A

200 CFM

VENT. HELICOCENTRIFUGO  
#P11-1  
S&P 5TD-500

El título, cajetín y toda la información contenida en este plano son propiedad exclusiva de Metalandes S.A.S. y no puede ser copiado, usado o distribuido sin el debido permiso de Metalandes S.A.S. Copyright (C) Metalandes S.A.S. 2018 All Rights Reserved

DISEÑO PLANO: D. MADRID  
DISEÑO: ARQ. Y CONCR.  
FECHA: 10/11/2020



**METALANDES S.A.S**


CLIENTE: ARQUITECTURA Y CONCRETO  
PROYECTO: SALUD VEGAS  
CONTENIDO: UNIFILAR

ORDEN DE PRODUCCIÓN: 24302-45  
TAE-07  
RESPONSABLE DEL PROYECTO:  
E. GRAJALES

VERSIÓN: 01  
ESQUEMA: ANU6  
HOJA:  
DE: 112  
FECHA DE IMPRESIÓN:  
01-08-2021


RUTA DE ARCHIVO: D:\1.TEMP DIBUJO\2020\ARQUITECTURA Y CONCRETO\OP 24302 SALUD VEGAS\ELECTRICOS\ANU6 UNIFILAR.dwg

0 1 2 3 4 5 6 7 8 9

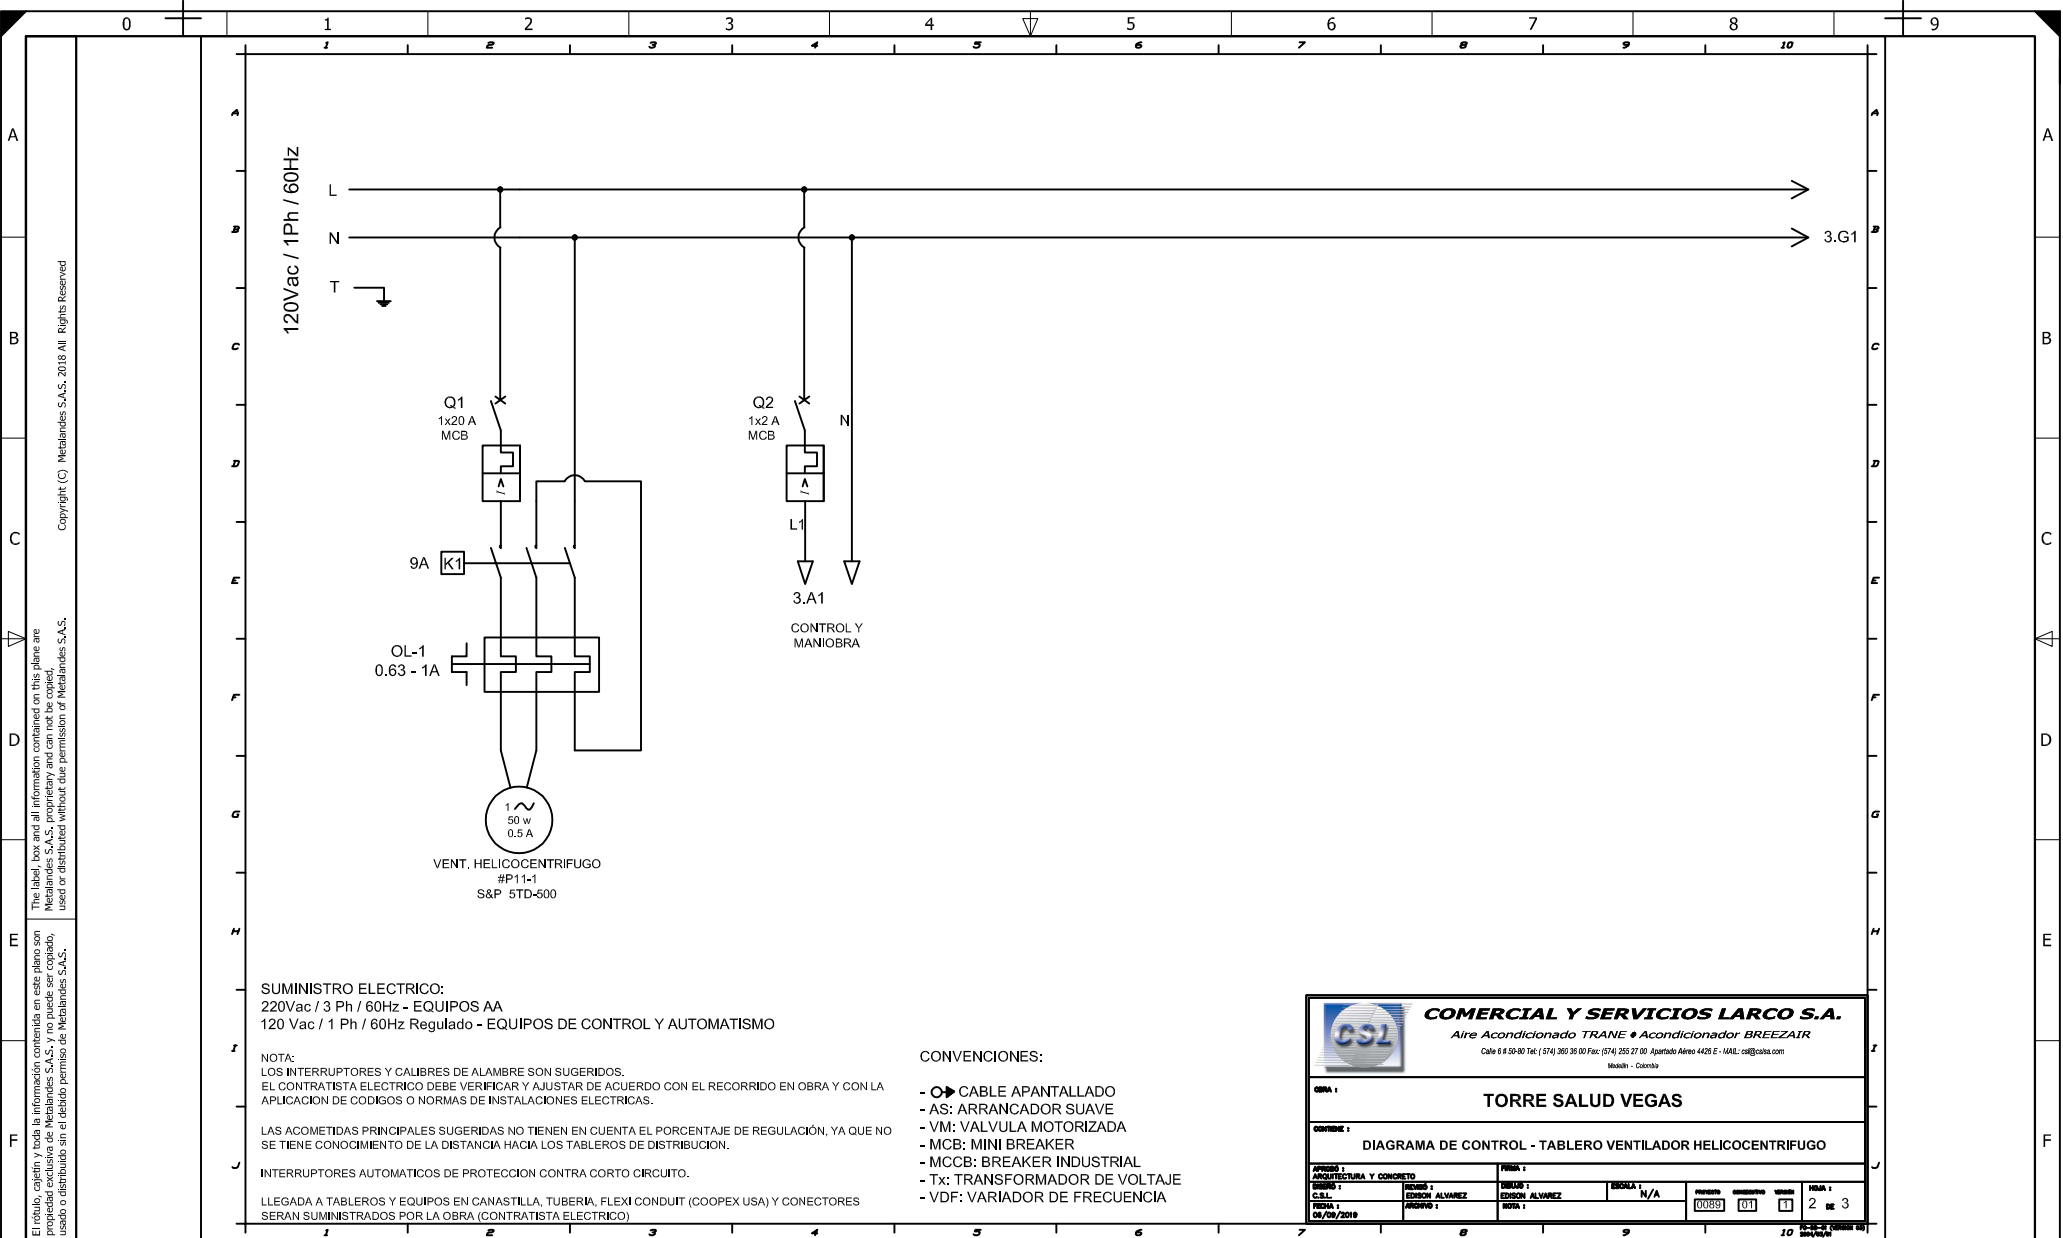

		<b>COMERCIAL Y SERVICIOS LARCO S.A.</b>	
<i>Aire Acondicionado TRANE • Acondicionador BREEZAIR</i>			
<small>Calle 6 # 50-90 Tel: (574) 360 36 00 Fax: (574) 255 27 00 Apartado Aéreo 4426 E - MAIL: cs@csa.com Medellin - Colombia</small>			
OBRA:		<b>TORRE SALUD VEGAS</b>	
CONTIENE:			
<b>DIAGRAMA DE CONTROL - TABLERO VENTILADOR HELICOCENTRIFUGO</b>			
PROYECTO:	ARQUITECTURA Y CONCRETO	ESCALA:	N/A

DISEÑO PLANO: <b>D. MADRID</b> FECHA: 10/11/2020		CLIENTE: ARQUITECTURA Y CONCRETO PROYECTO: SALUD VEGAS CONTENIDO: POTENCIA Y CONTROL	ORDEN DE PRODUCCIÓN: 24302-45 TAE-07 RESPONSABLE DEL PROYECTO: E. GRAJALES	VERSIÓN: 01 ESQUEMA: AN11 HOJA: DE: 134 FECHA DE IMPRESIÓN: 01-08-2021
RUTA DE ARCHIVO: D:\1_TEMP DIBUJO\2020\A\ARQUITECTURA Y CONCRETO\OP 24302 SALUD VEGAS\ELECTRICOS\AN11 POTENCIA Y CONTROL.dwg				

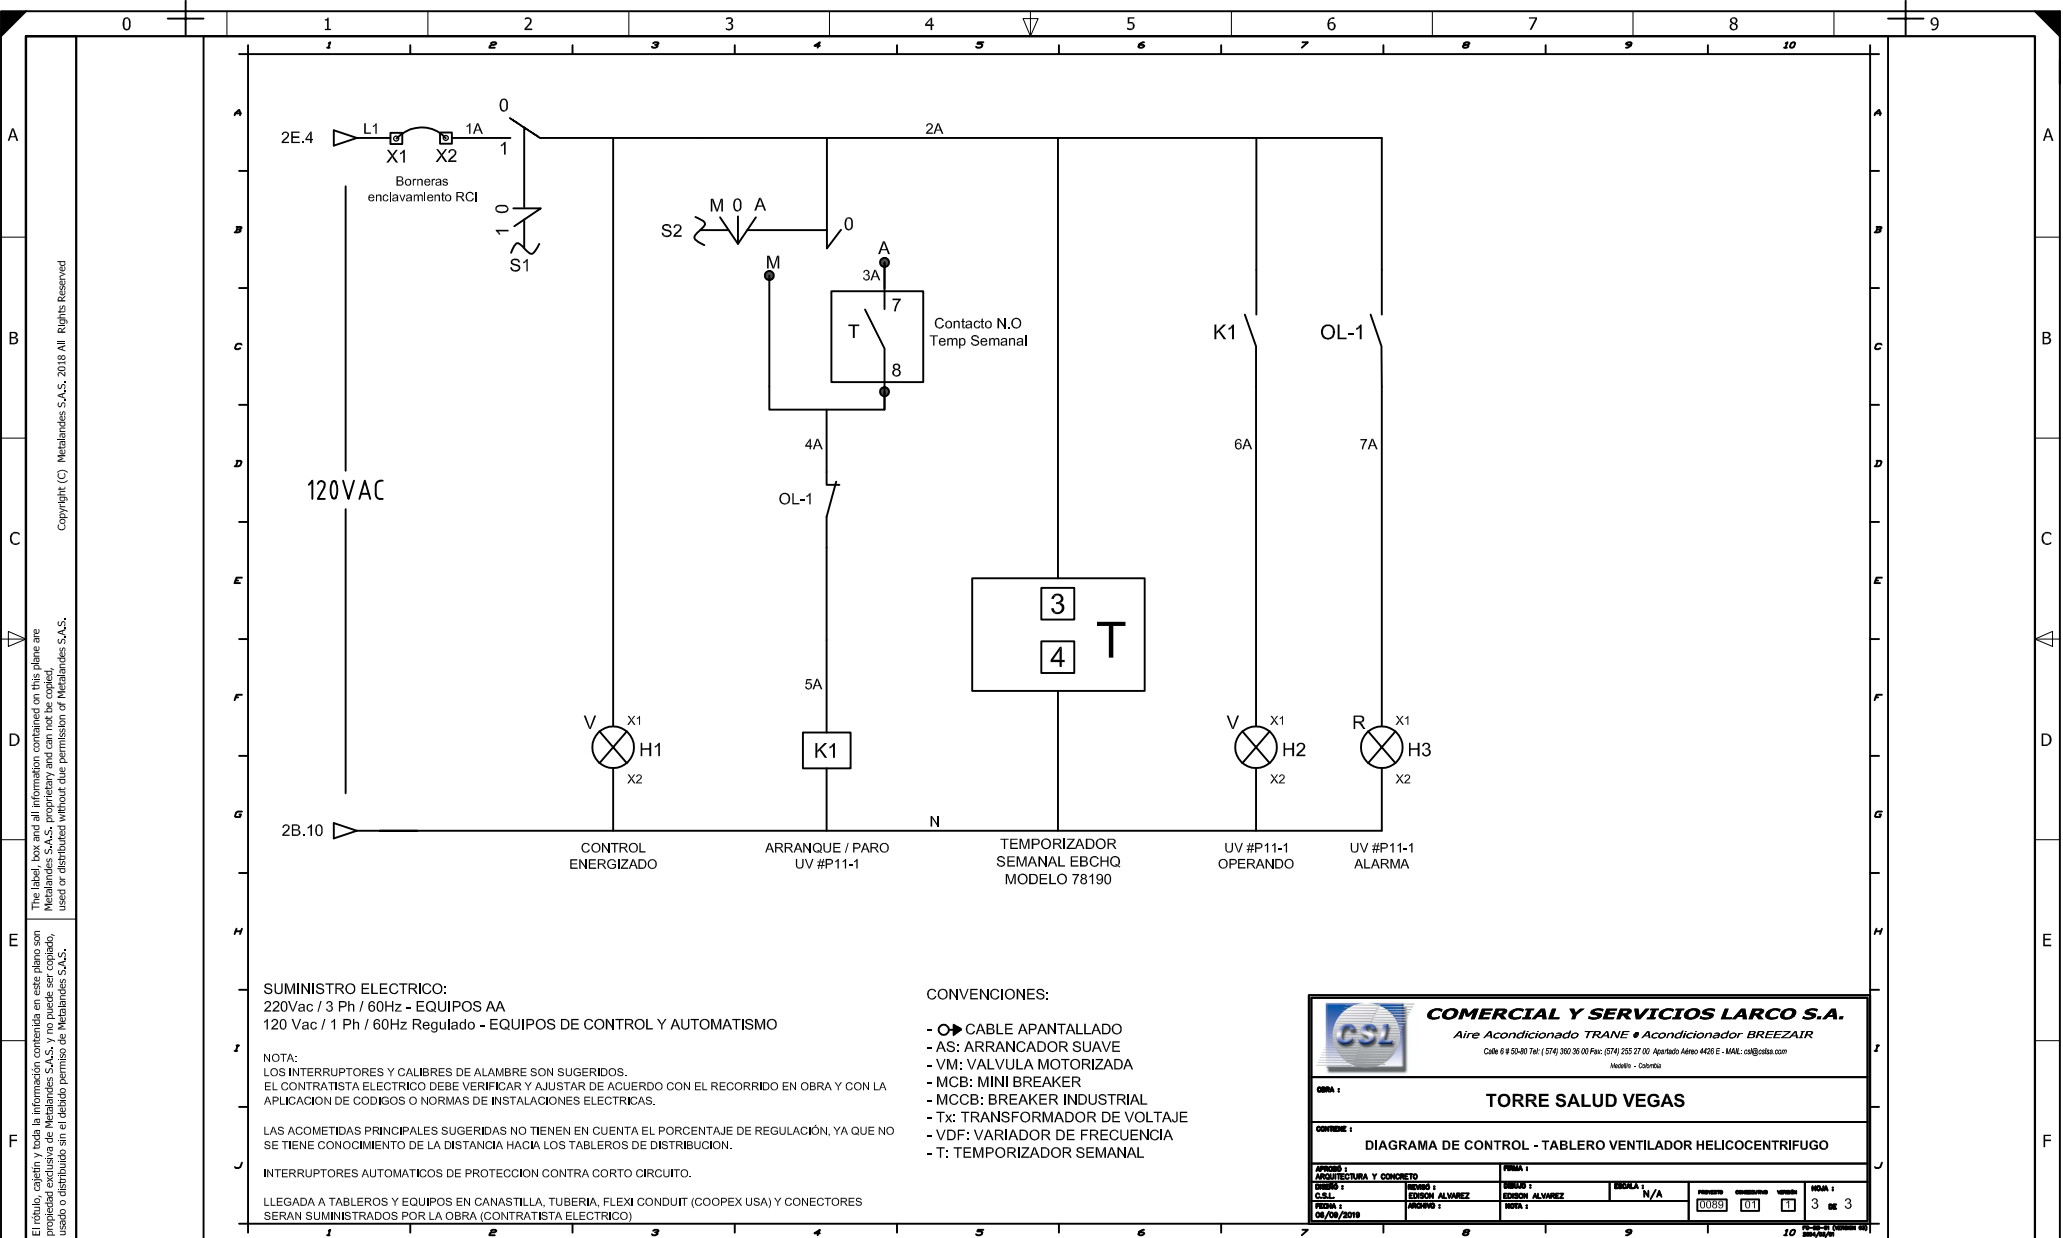

**COMERCIAL Y SERVICIOS LARCO S.A.**  
Aire Acondicionado TRANE • Acondicionador BREEZAIR  
Calle 6 # 50-80 Tel: (574) 380 38 00 Fax: (574) 255 27 00 Apartado Aéreo 4428 E - MAIL: cal@csba.com  
Medellín - Colombia

**OBRA:** TORRE SALUD VEGAS

**CONTIENE:** DIAGRAMA DE CONTROL - TABLERO VENTILADOR HELICOCENTRIFUGO

PROYECTO 1: ARQUITECTURA Y CONCRETO	FECHA 1:
DISEÑO 1: EDISON ALVAREZ	FECHA 2:
REVISOR 1: EDISON ALVAREZ	FECHA 3:
