


CELDA N°89
CELDA CORRECCIÓN FACTOR DE POTENCIA -243kVAR
440V(CFP-SE2)

440V, 400A, Icc: 42kA

Barraje 3F, Cu, 440V,
 482A, (40x5:199mm²)
 Icc Min:20kA, N(100%)+T(*)

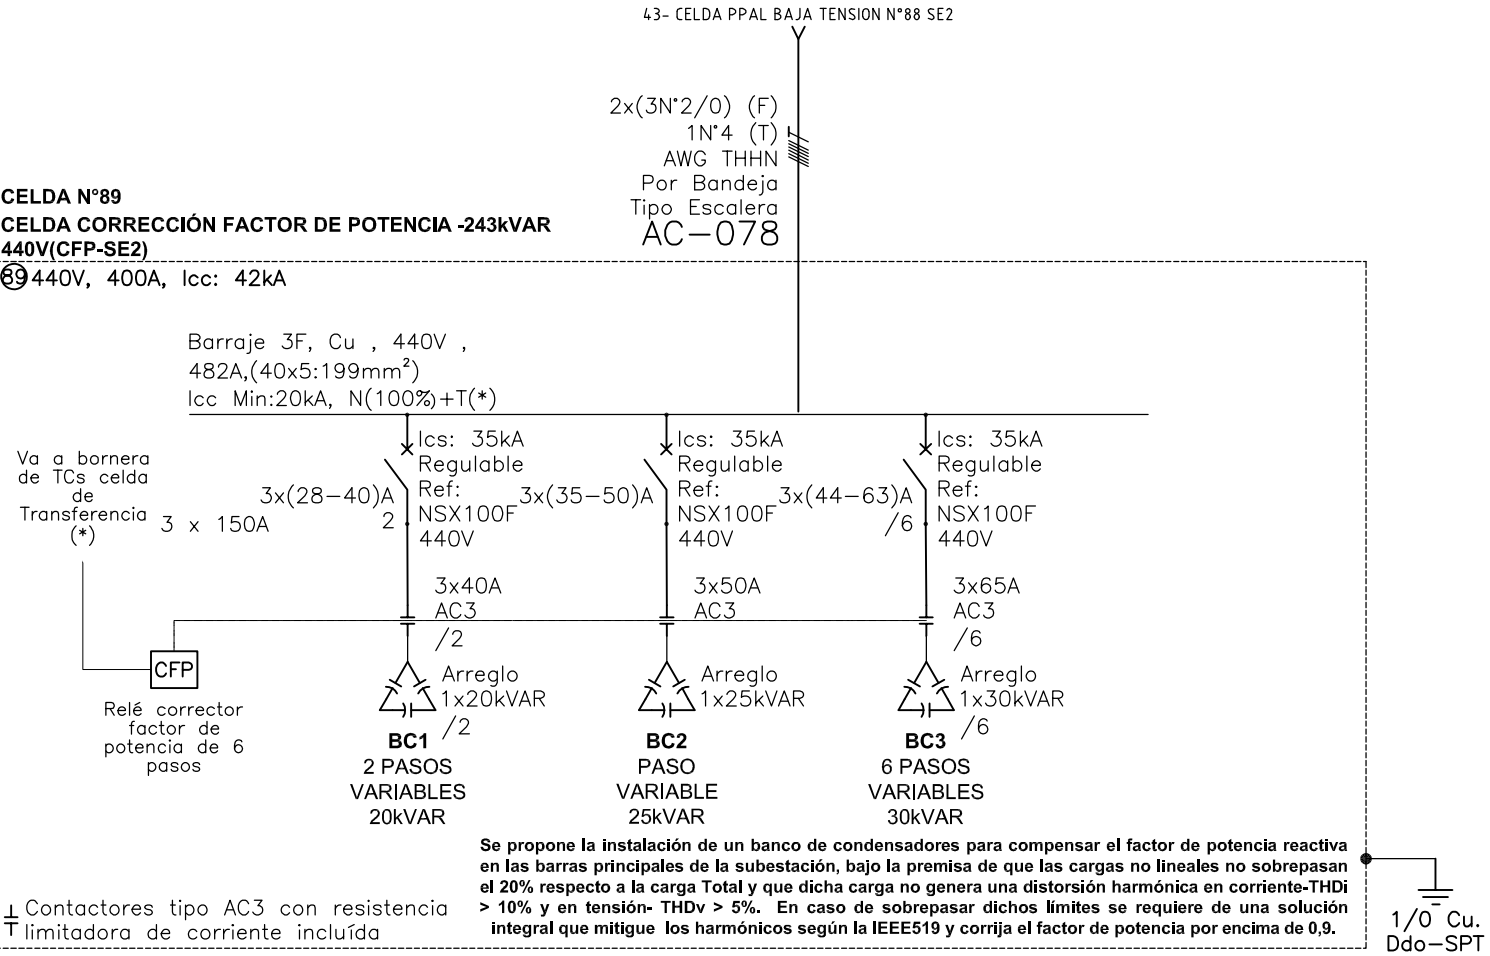

DISEÑO PLANO:	FECHA:
D. MADRID	06/05/2021
DISEÑO:	FECHA:
SOLINGENIA	




CLIENTE: SOLINGENIA
PROYECTO: PEPSICO
CONTENIDO: UNIFILAR

ORDEN DE PRODUCCIÓN: 24311-44	VERSIÓN: 01
CELDA N°89 FACTOR DE POTENCIA 243KVAR	ESQUEMA: WAU1
RESPONSABLE DEL PROYECTO: E. GRAJALES	HOJA:
	DE: 116
	FECHA DE IMPRESIÓN:
	10-23-2021

El título, cajetín y toda la información contenida en este plano son propiedad exclusiva de Metalandes S.A.S. y no puede ser copiado, usado o distribuido sin el debido permiso de Metalandes S.A.S.

Copyright (C) Metalandes S.A.S. 2018 All Rights Reserved

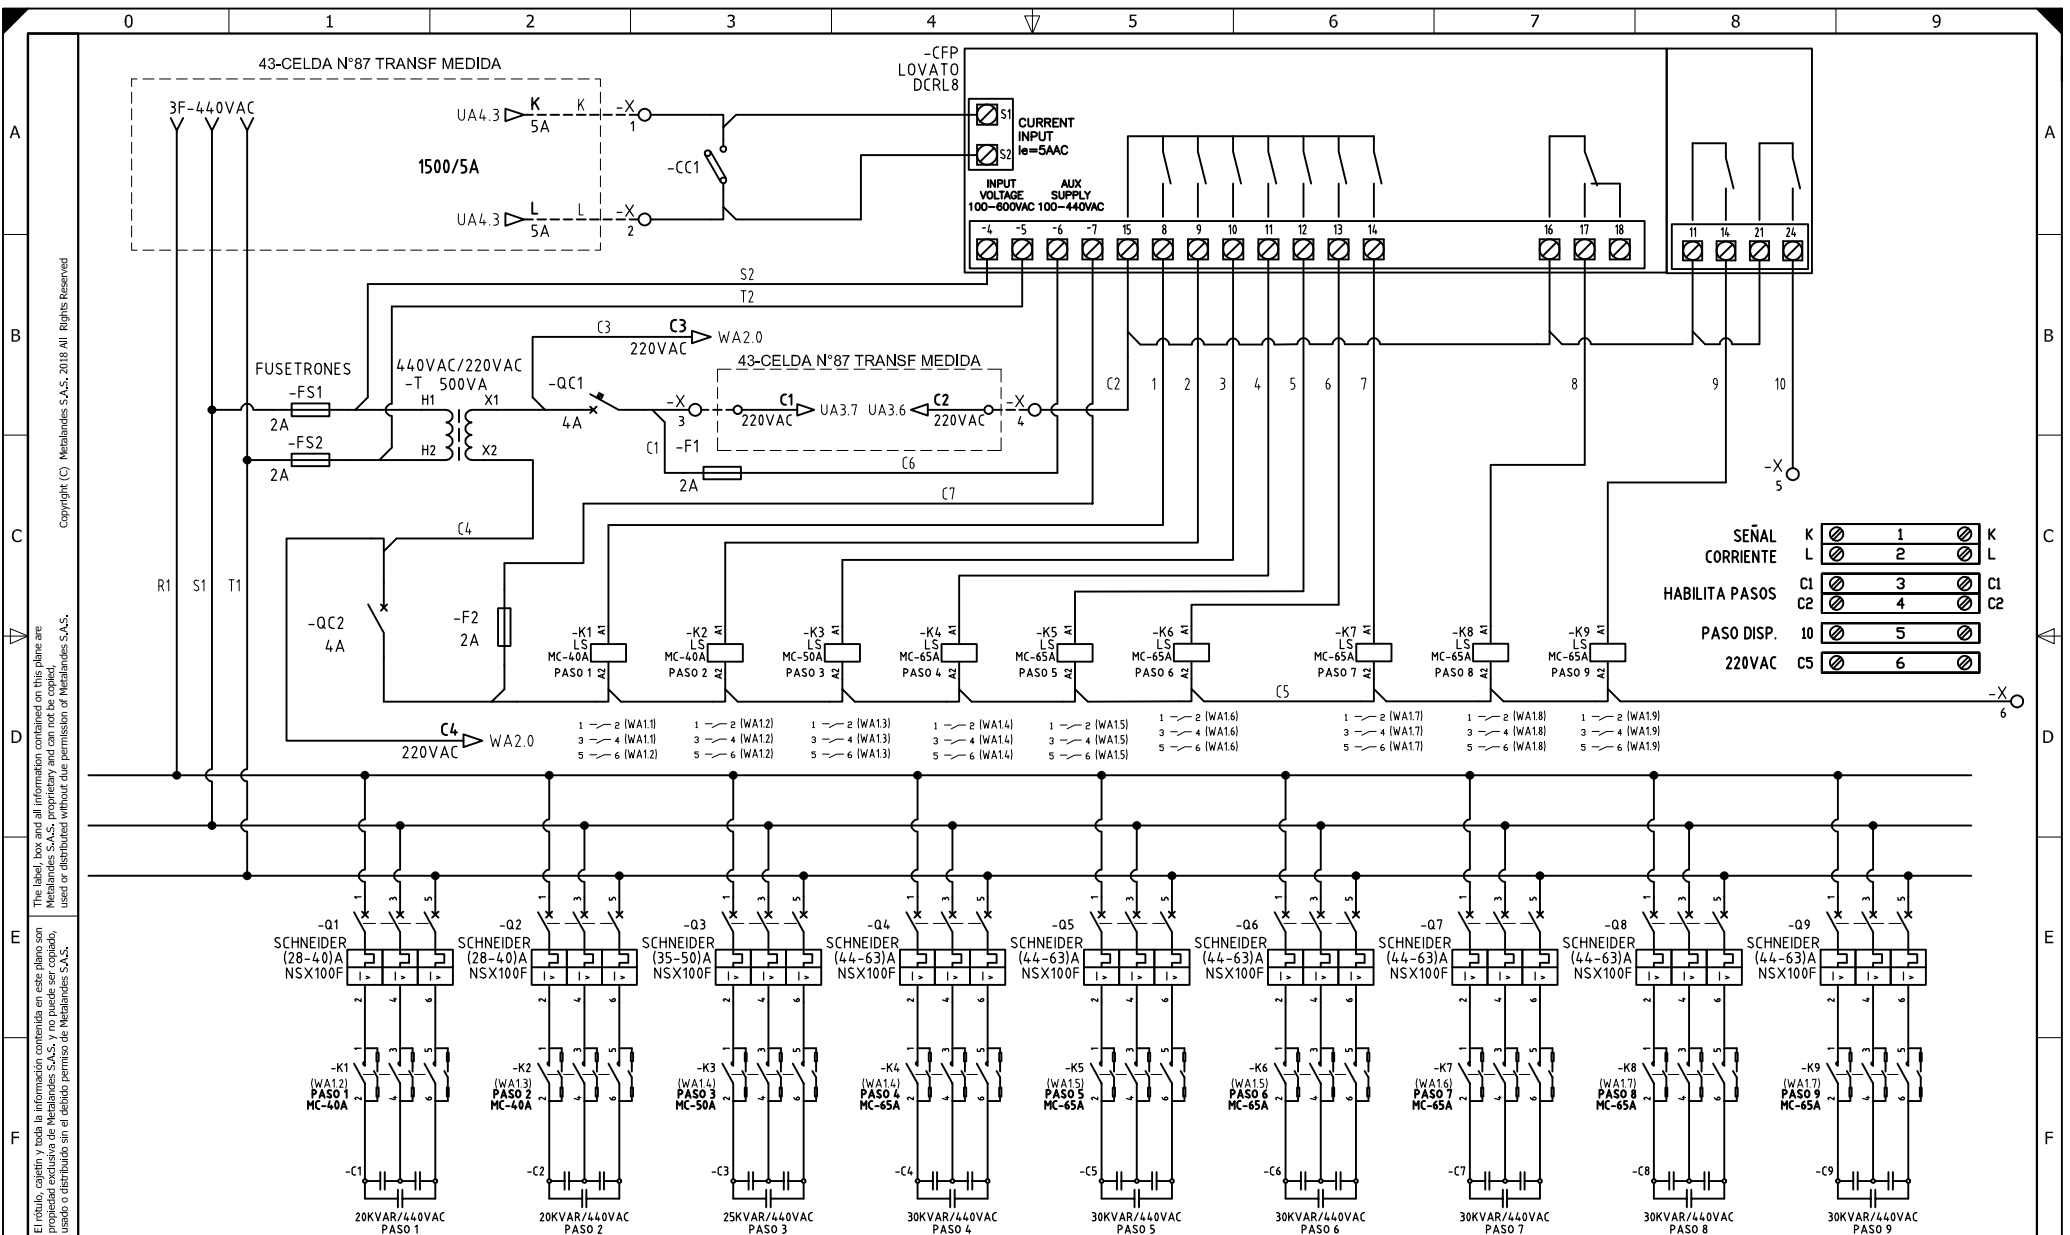

SEÑAL	K	1	K
CORRIENTE	L	2	L
HABILITA PASOS	C1	3	C1
	C2	4	C2
PASO DISP.	10	5	
220VAC	C5	6	

DISEÑO PLANO:
D. MADRID
 DISEÑO:
SOLINGENIA

FECHA:
 06/05/2021
 FECHA:




METALANDES S.A.S

CLIENTE: SOLINGENIA
 PROYECTO: PEPSICO
 CONTENIDO: CORRECTOR FACTOR DE POTENCIA

ORDEN DE PRODUCCIÓN: 24311-44
 CELDA N°89 FACTOR DE POTENCIA 243KVAR
 RESPONSABLE DEL PROYECTO:
E. GRAJALES

VERSIÓN: 01
 ESQUEMA: WA1
 HOJA:
 DE: 191
 FECHA DE IMPRESIÓN:
 10-23-2021

RUTA DE ARCHIVO: D:\1.TEMP DIBUJO\2021\S\SOLINGENIA\OP 24311 PEPSICO\ELECTRICOS\WA1 CORRECTOR FACTOR DE POTENCIA.DWG

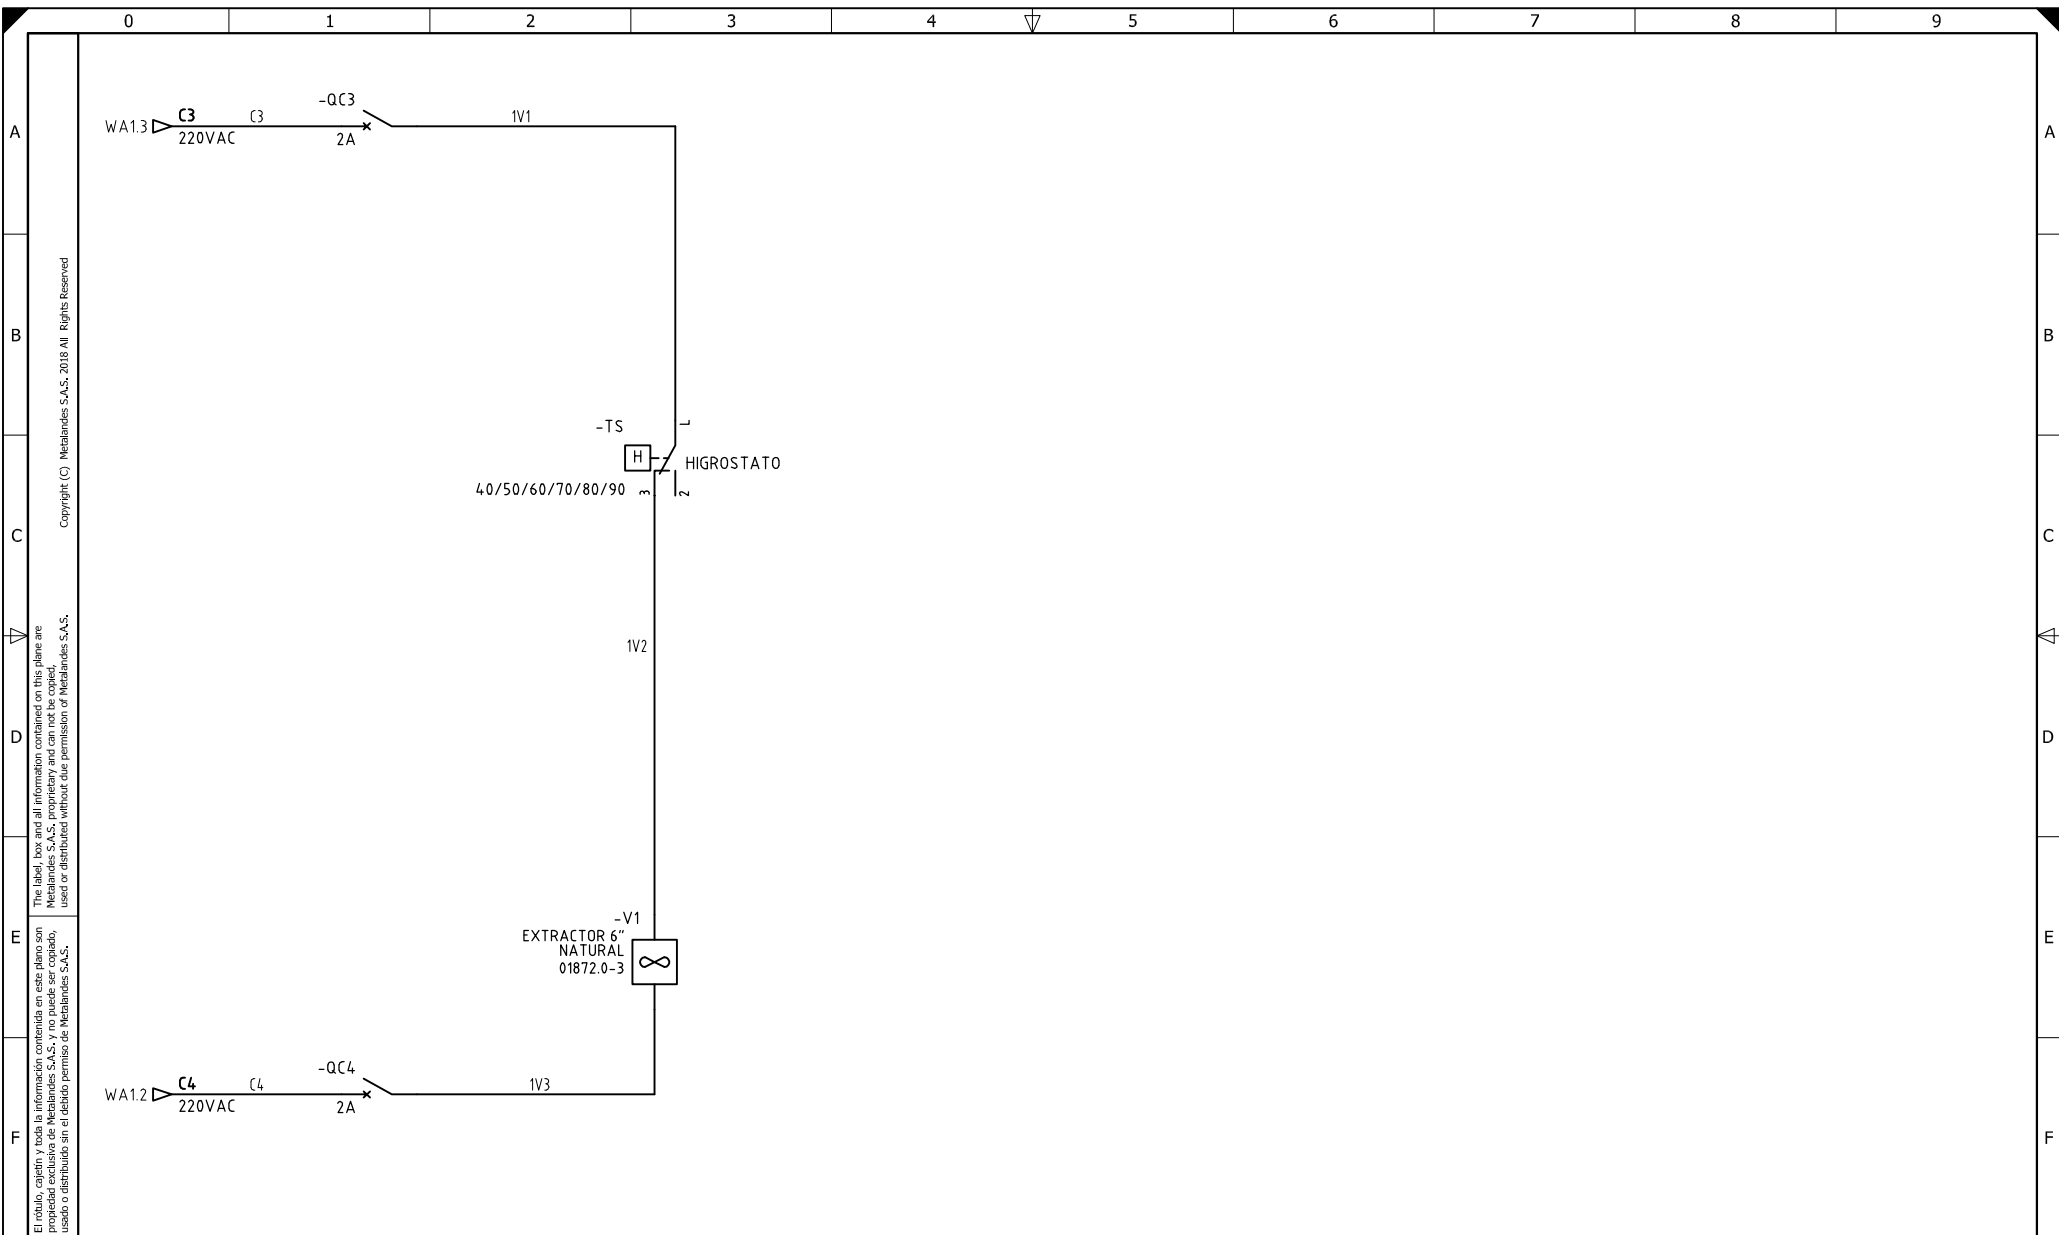

El título, cajetín y toda la información contenida en este plano son propiedad exclusiva de Metalandes S.A.S., y no puede ser copiado, usado o distribuido sin el debido permiso de Metalandes S.A.S.

Copyright (C) Metalandes S.A.S. 2018 All Rights Reserved

DISEÑO PLANO:	FECHA:
D. MADRID	06/05/2021
DISEÑO:	FECHA:
SOLINGENIA	



CLIENTE: SOLINGENIA
PROYECTO: PEPISCO
CONTENIDO: CONTROL VENTILACION
RUTA DE ARCHIVO: D:\1.TEMP DIBUJO\2021\S\SOLINGENIA\OP 24311 PEPISCO\ELECTRICOS\WAZ CONTROL DE VENTILACION.DWG

ORDEN DE PRODUCCIÓN: 24311-44	VERSIÓN: 01
CELDA N°89 FACTOR DE POTENCIA 243KVAR	ESQUEMA: WAZ
RESPONSABLE DEL PROYECTO: E. GRAJALES	HOJA: DE: 205
	FECHA DE IMPRESIÓN: 10-23-2021