


El título, cajetín y toda la información contenida en este plano son propiedad exclusiva de Metalandes S.A.S., y no puede ser copiado, usado o distribuido sin el debido permiso de Metalandes S.A.S.

Copyright (C) Metalandes S.A.S. 2018 All Rights Reserved

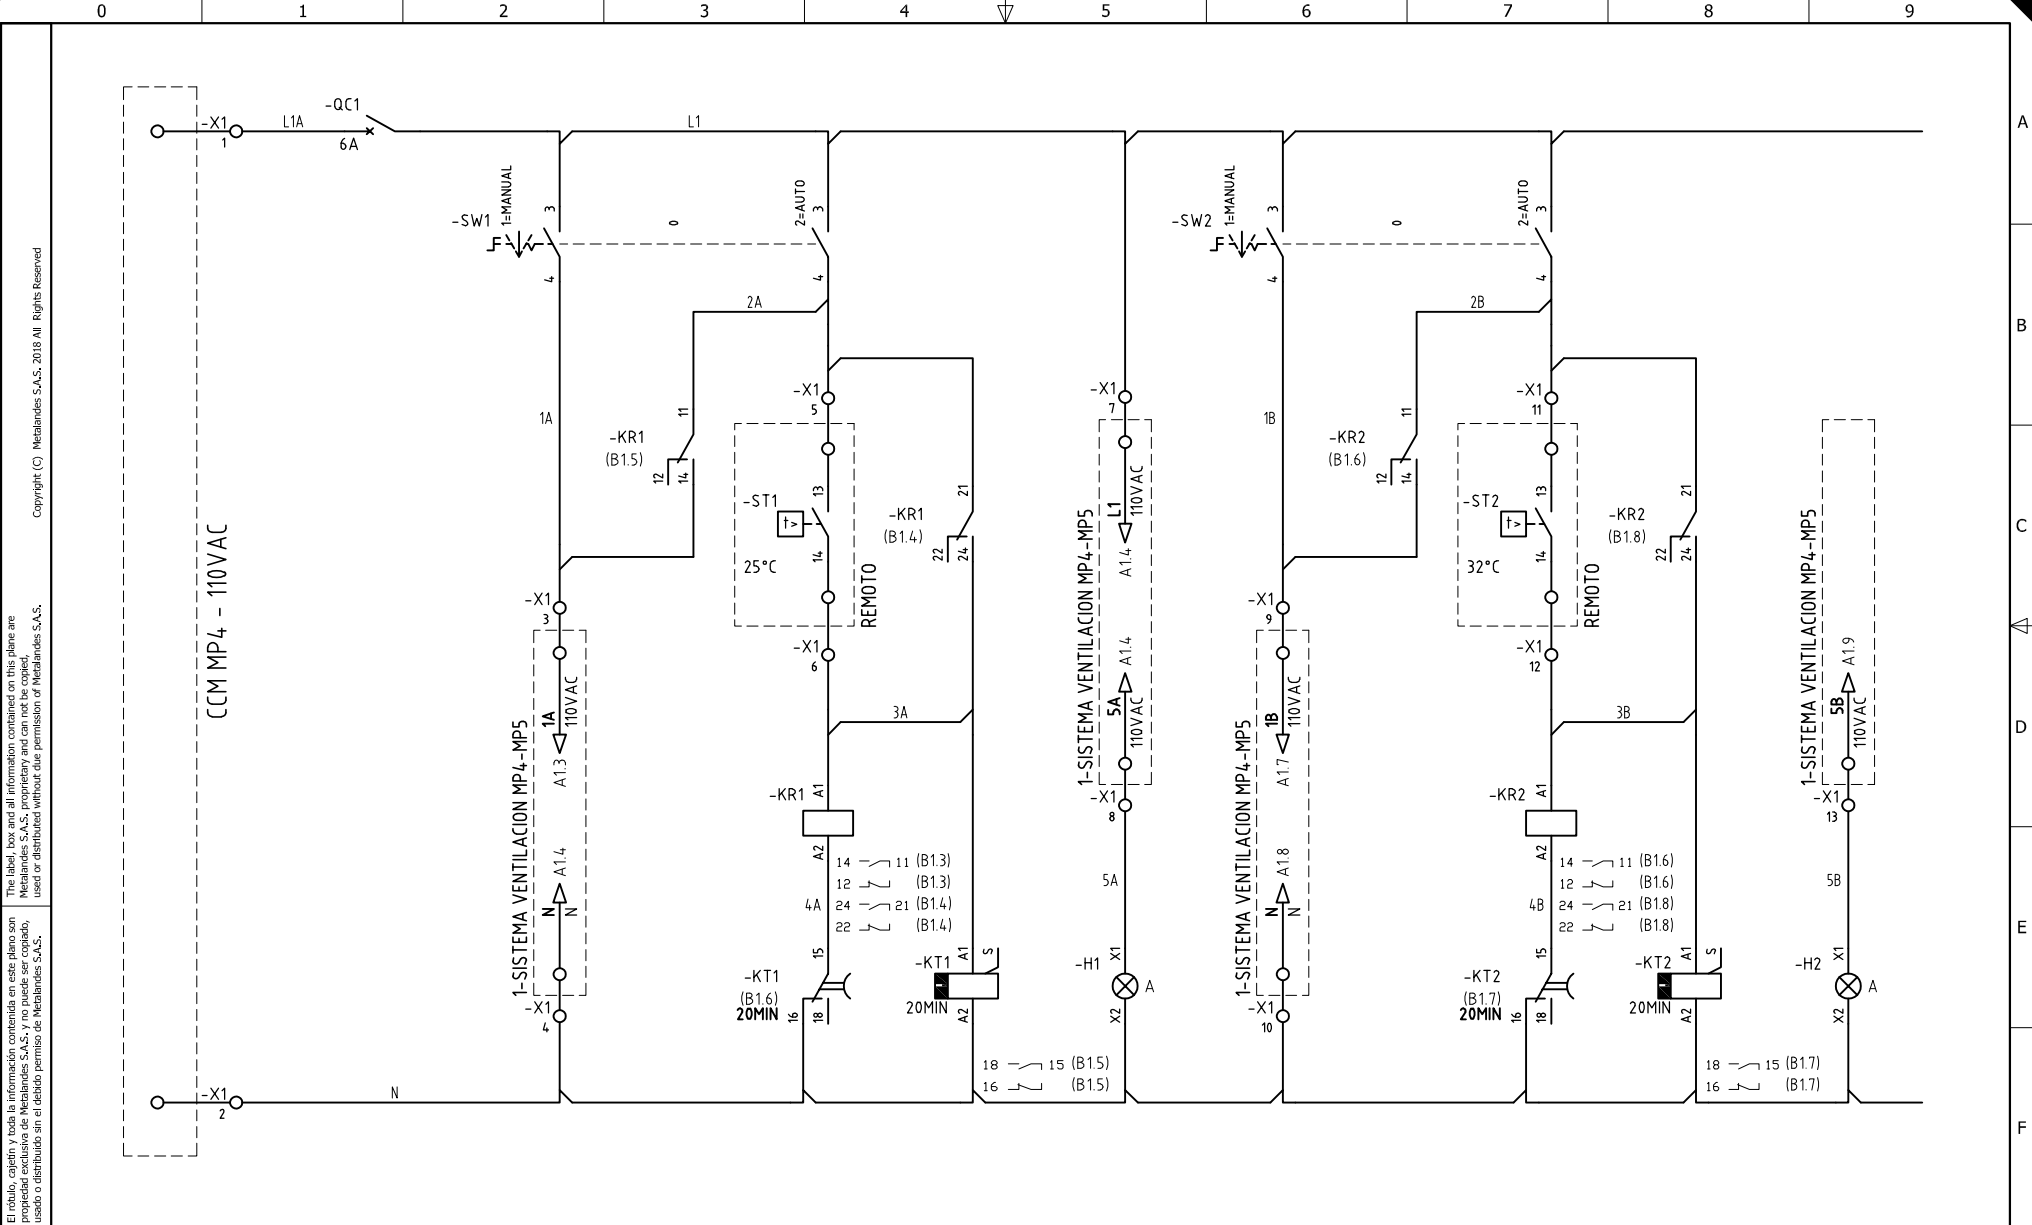

DISEÑO PLANO: D. MADRID  
 FECHA: 03/05/2021  
 DISEÑO: FECHA:  
 INDUGEVI



CLIENTE: INDUGEVI  
 PROYECTO: PLANTA LA CLARITA  
 CONTENIDO: CONTROL VENTILACION  
 ORDEN DE PRODUCCIÓN: 25856-2  
 CAJA DE CONTROL MP4-MP5  
 RESPONSABLE DEL PROYECTO:  
 F. GONZALEZ

VERSIÓN: 01  
 ESQUEMA: B1  
 HOJA: 13  
 DE: 18  
 FECHA DE IMPRESIÓN:  
 06-01-2021

RUTA DE ARCHIVO: D:\1.TEMP DIBUJO\2021\1\INDUGEVI\OP 25856 PLANTA LA CLARITA\ELECTRICOS\B1 CONTROL VENTILACION.dwg