

El título, cajetín y toda la información contenida en este plano son propiedad exclusiva de Metalandes S.A.S., y no puede ser copiado, usado o distribuido sin el debido permiso de Metalandes S.A.S.

Copyright (C) Metalandes S.A.S. 2018 All Rights Reserved

A


B

C

D

E

F

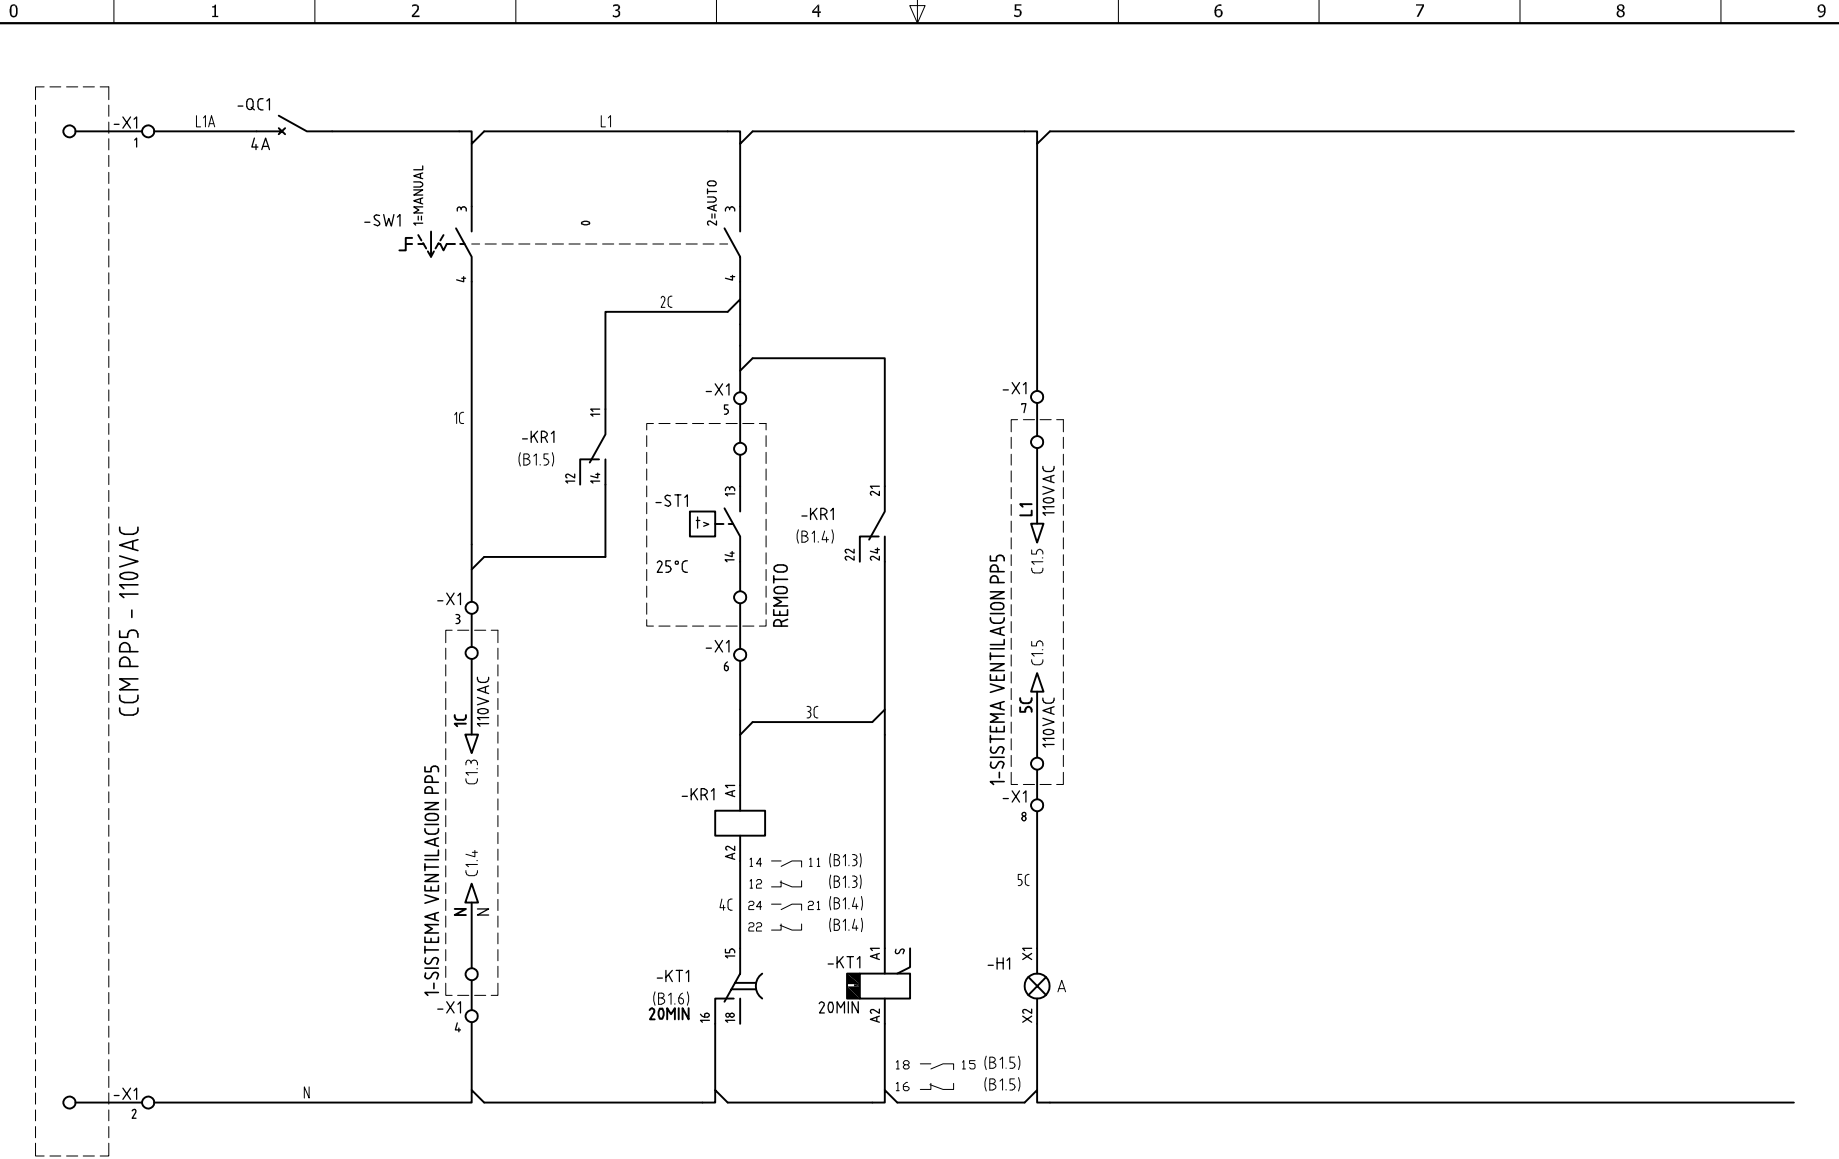

A

B

C

D

E

F

DISEÑO PLANO:
D. MADRID
DISEÑO:
INDUGEVI

FECHA:
03/05/2021
FECHA:



METALANDES S.A.S

CLIENTE: INDUGEVI
PROYECTO: PLANTA LA CLARITA
CONTENIDO: CONTROL VENTILACION

ORDEN DE PRODUCCIÓN: 25856-4
CAJA DE CONTROL PP5
RESPONSABLE DEL PROYECTO:
F. GONZALEZ

VERSIÓN: 01
ESQUEMA: D1
HOJA: 18
DE: 18
FECHA DE IMPRESIÓN:
06-01-2021

RUTA DE ARCHIVO: D:\1.TEMP DIBUJO\2021\1\INDUGEVI\OP 25856 PLANTA LA CLARITA\ELECTRICOS\D1 CONTROL VENTILACION.dwg