


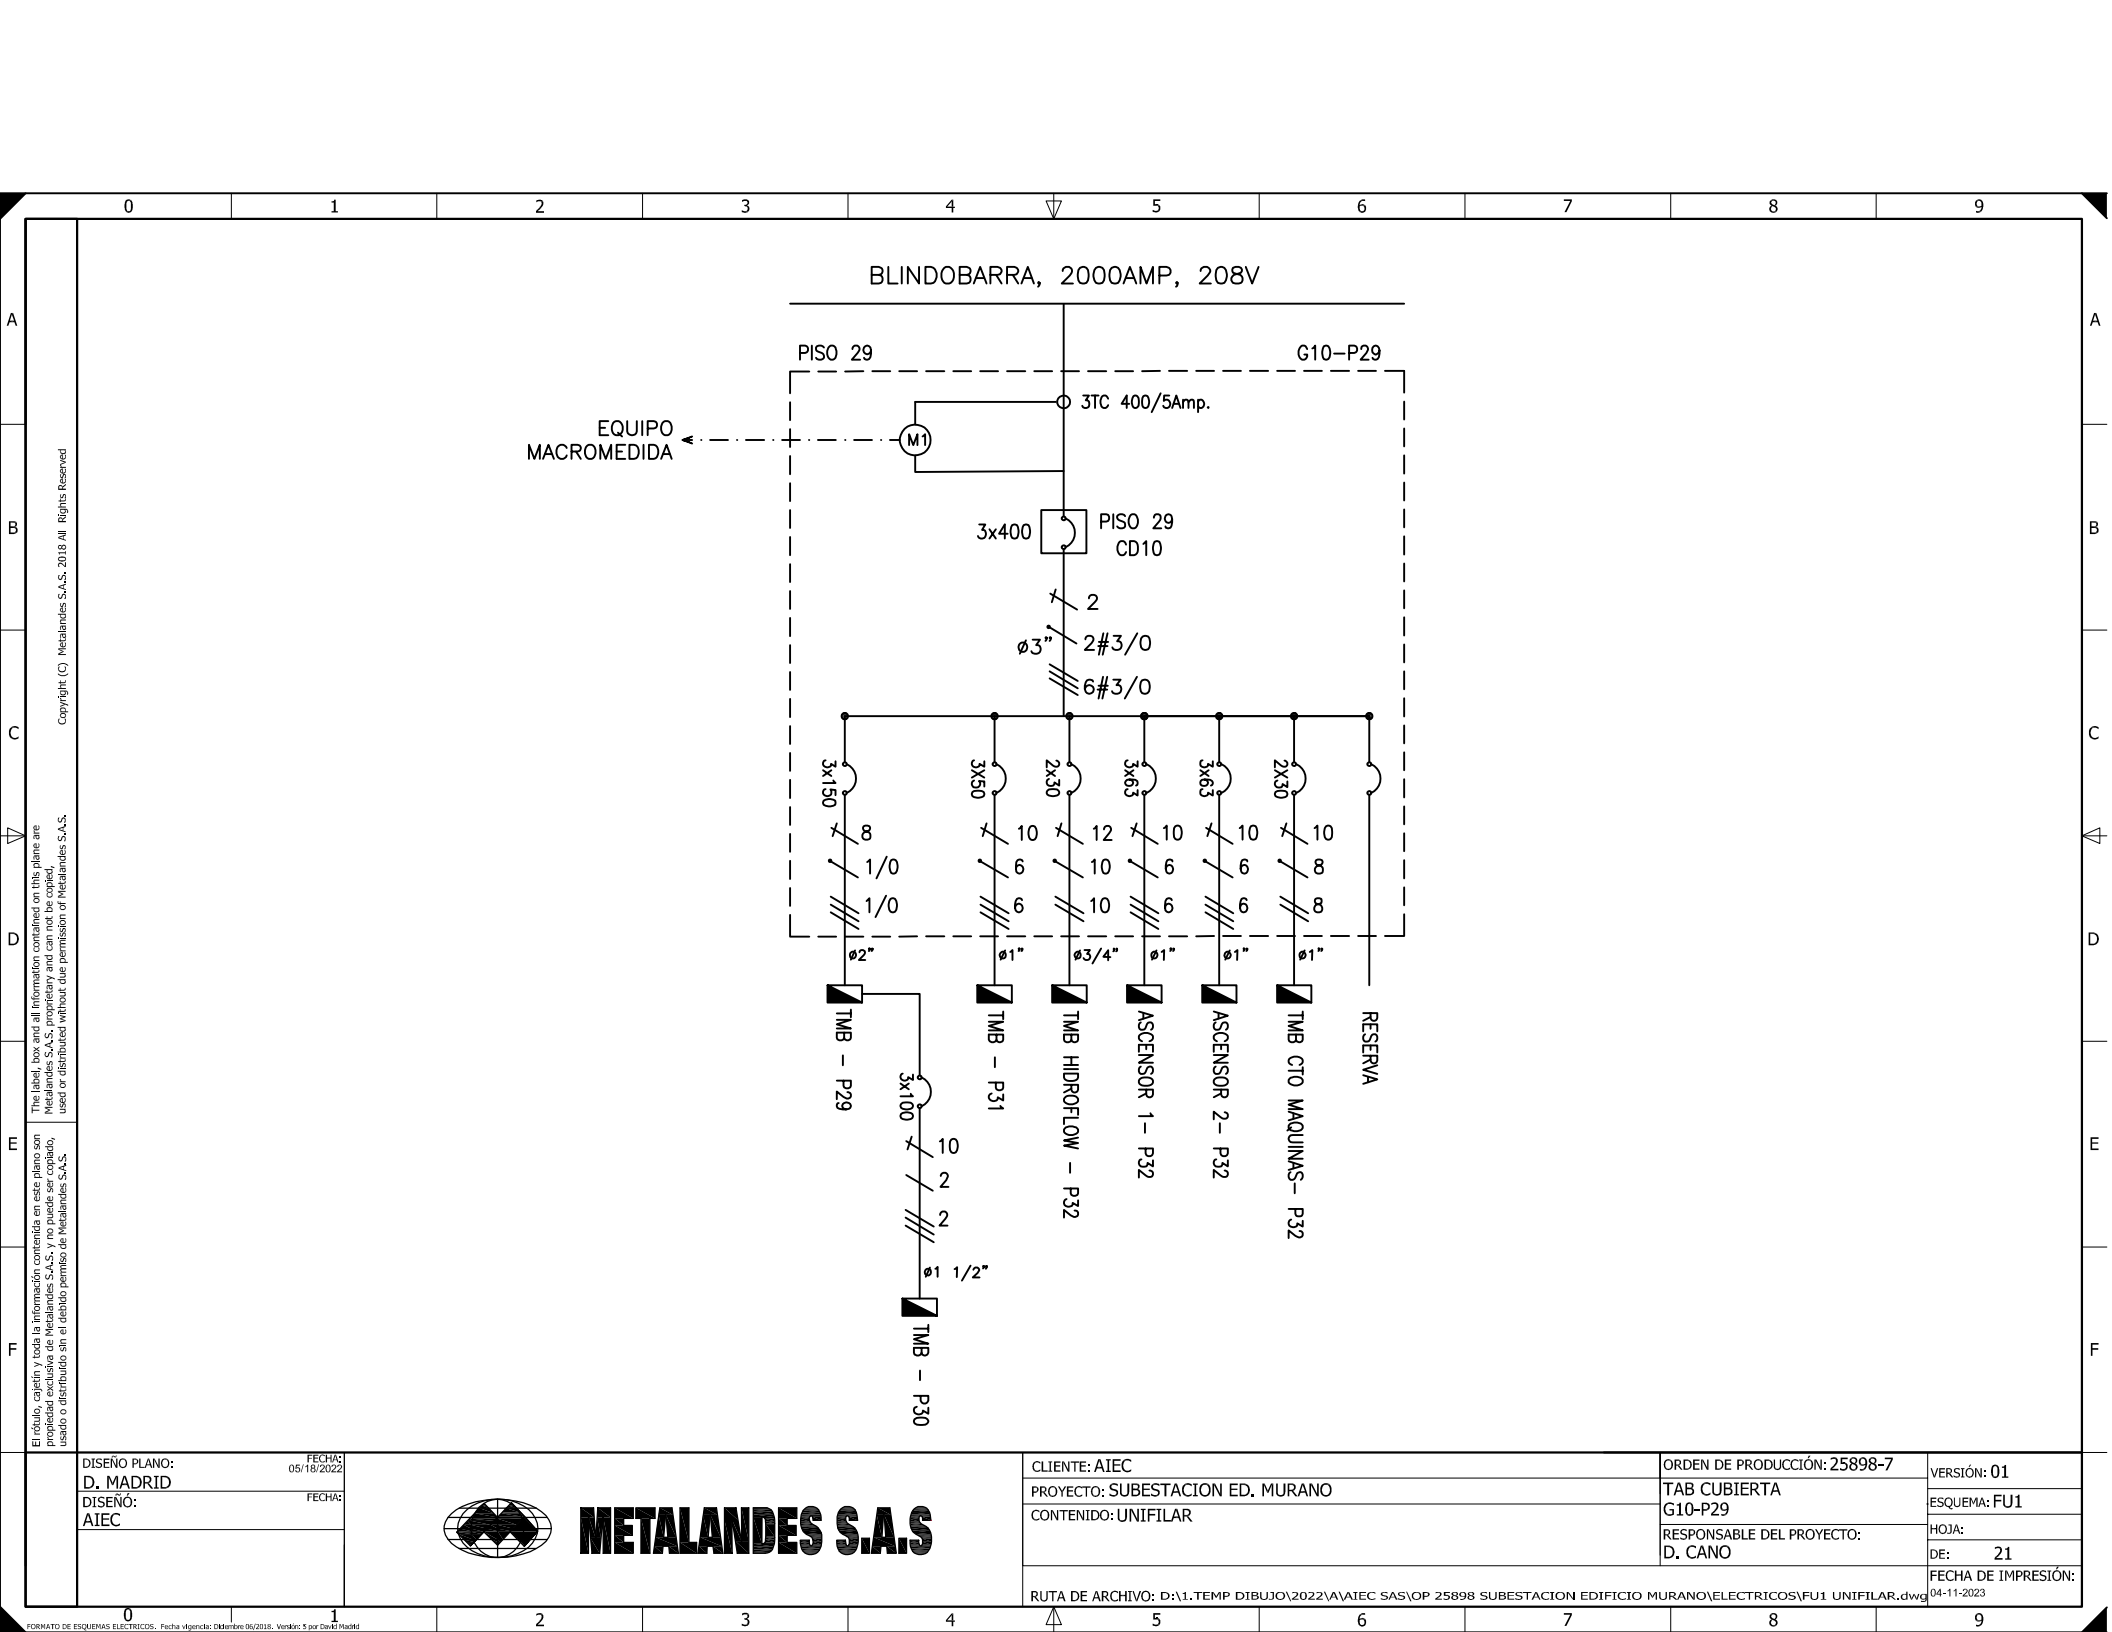

0 1 2 3 4 5 6 7 8 9

A

B

C


D

E

F

DISEÑO PLANO: D. MADRID		FECHA: 05/18/2022	CLIENTE: AIEC		ORDEN DE PRODUCCIÓN: 25898-7	VERSIÓN: 01
DISEÑO: AIEC		FECHA:	PROYECTO: SUBESTACION ED. MURANO		TAB CUBIERTA G10-P29	ESQUEMA: FU1
			CONTENIDO: UNIFILAR		RESPONSABLE DEL PROYECTO: D. CANO	HOJA:
					DE: 21	FECHA DE IMPRESIÓN:
			RUTA DE ARCHIVO: D:\1. TEMP DIBUJO\2022\A\AIEC SAS\OP 25898 SUBESTACION EDIFICIO MURANO\ELECTRICOS\FU1 UNIFILAR.dwg		04-11-2023	

0 1 2 3 4 5 6 7 8 9

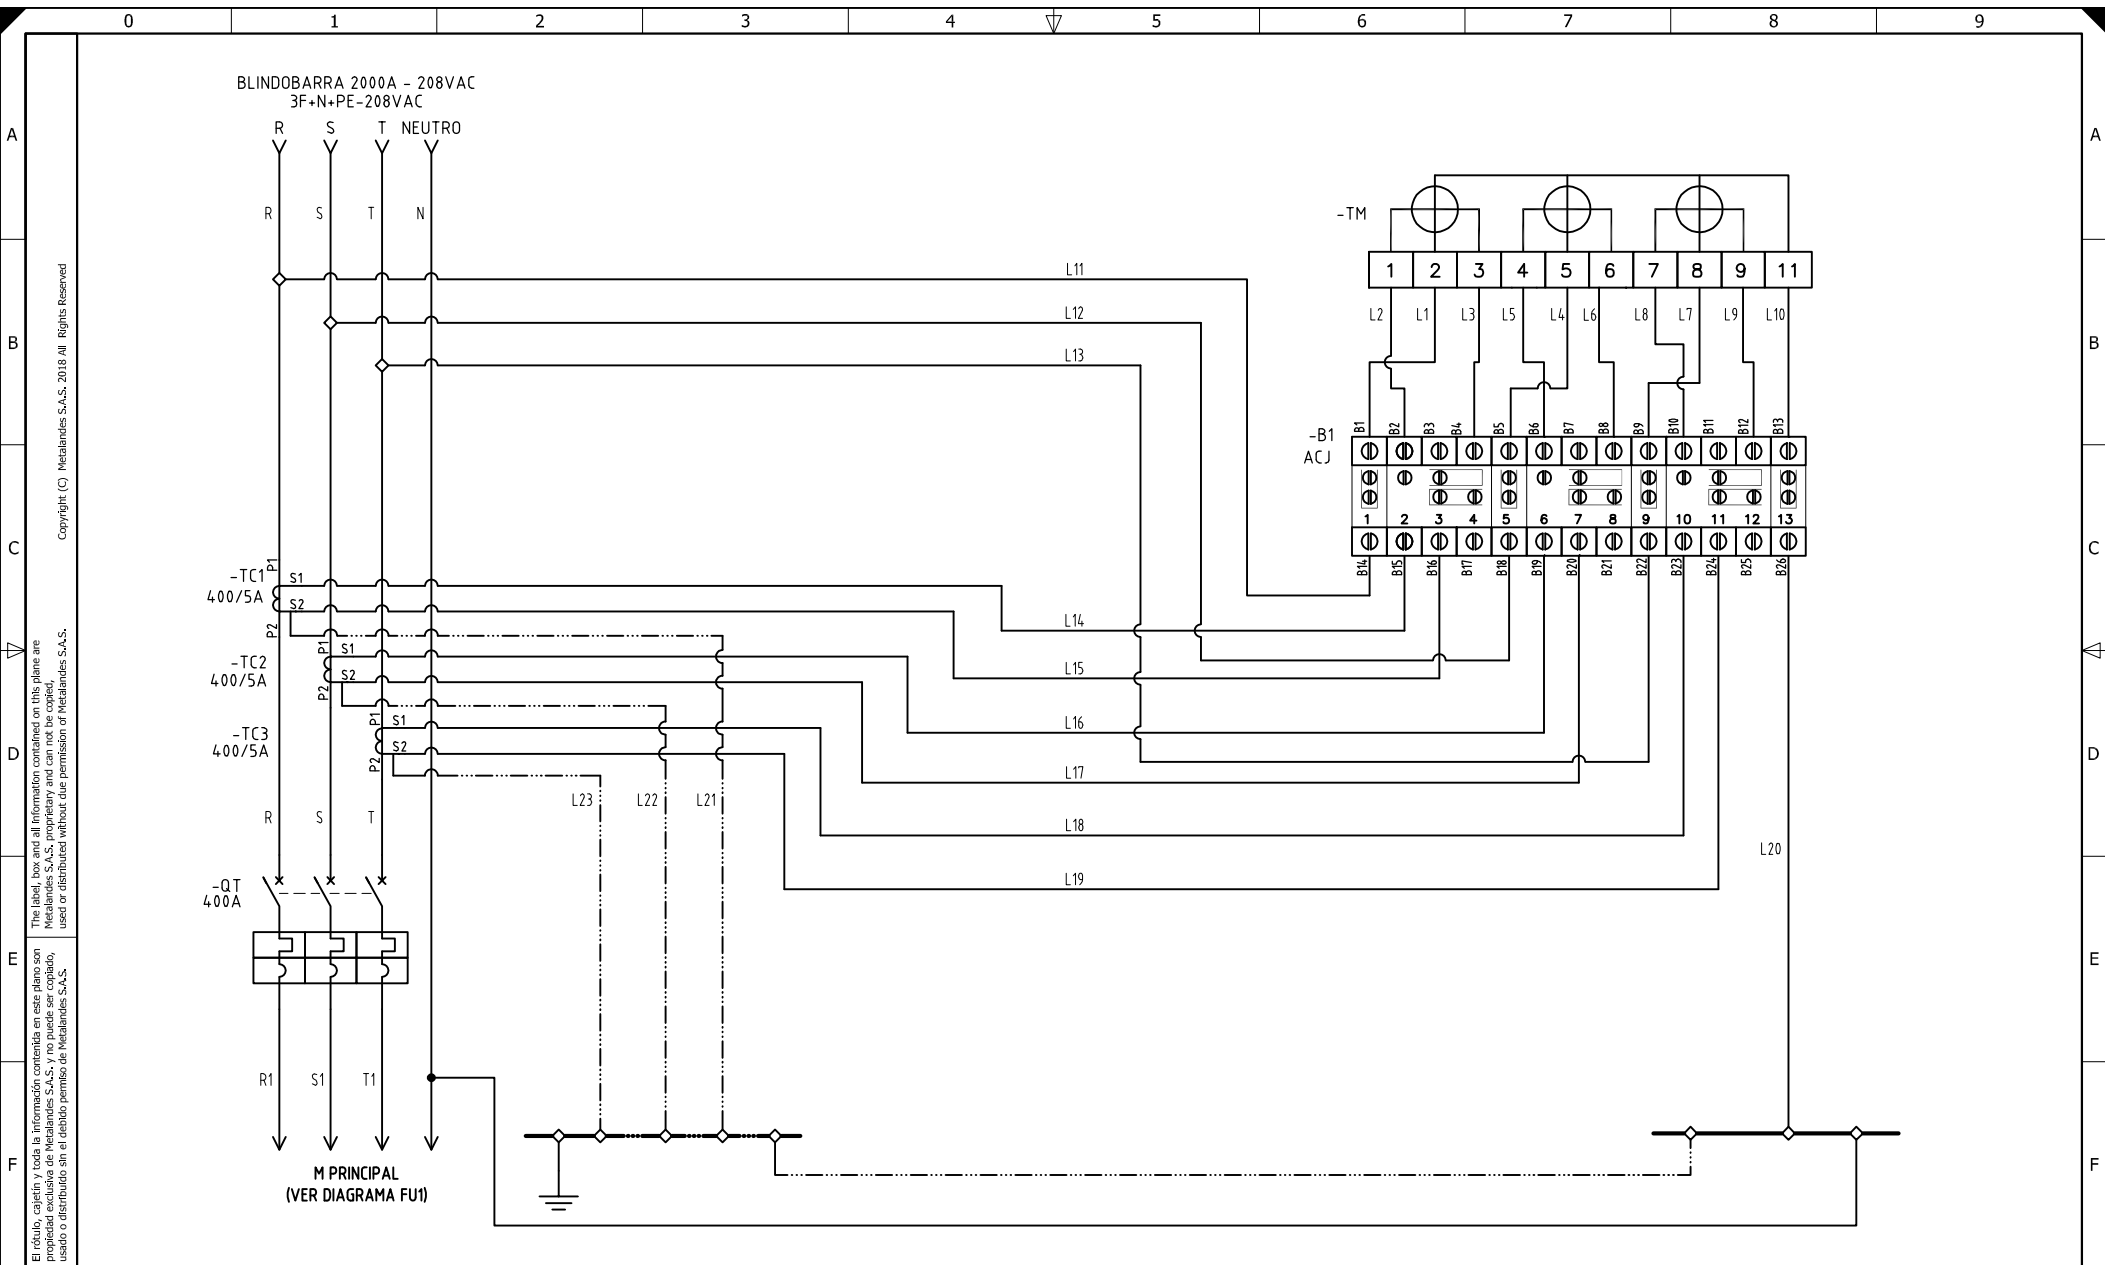

DISEÑO PLANO:
D. MADRID

DISEÑO:
AIEC

FECHA:
05/18/2022

FECHA:



METALANDES S.A.S

CLIENTE: AIEC

PROYECTO: SUBESTACION ED. MURANO

CONTENIDO: MEDIDA SEMIDIRECTA 208VAC - 3TC'S

ORDEN DE PRODUCCIÓN: 25898-7

TAB CUBIERTA
G10-P29

RESPONSABLE DEL PROYECTO:
D. CANO

VERSIÓN: 01

ESQUEMA: F1

HOJA:

DE: 51

FECHA DE IMPRESIÓN:
04-11-2023

RUTA DE ARCHIVO: D:\1.TEMP DIBUJO\2022\A\AIEC SAS\OP 25898 SUBESTACION EDIFICIO MURANO\ELECTRICOS\F1 MEDIDOR.DWG

The label, box and all information contained on this plane are


		0	1	2	3	4	5	6	7	8	9	
A	El rótulo, cajetín y toda la información contenida en este plano son propiedad exclusiva de Metalandes S.A.S. y no pueden ser copiados, usados o distribuidos sin el debido permiso de Metalandes S.A.S. Copyright (C) Metalandes S.A.S. 2018 All Rights Reserved	<table><thead><tr><th>CODIGO CONDUCTOR</th><th>COLOR</th><th>CALIBRE</th><th>DESCRIPCIÓN</th></tr></thead><tbody><tr><td>L1</td><td>AMARILLO</td><td>16</td><td>De B1 a Borne 2 Medidor</td></tr><tr><td>L2</td><td>AMARILLO</td><td>16</td><td>De B2 a Borne 1 Medidor</td></tr><tr><td>L3</td><td>BLANCO</td><td>16</td><td>De B4 a Borne 3 Medidor</td></tr><tr><td>L4</td><td>AZUL</td><td>16</td><td>De B5 a Borne 5 Medidor</td></tr><tr><td>L5</td><td>AZUL</td><td>16</td><td>De B6 a Borne 4 Medidor</td></tr><tr><td>L6</td><td>BLANCO</td><td>16</td><td>De B8 a Borne 6 Medidor</td></tr><tr><td>L7</td><td>ROJO</td><td>16</td><td>De B9 a Borne 8 Medidor</td></tr><tr><td>L8</td><td>ROJO</td><td>16</td><td>De B10 a Borne 7 Medidor</td></tr><tr><td>L9</td><td>BLANCO</td><td>16</td><td>De B12 a Borne 9 Medidor</td></tr><tr><td>L10</td><td>BLANCO</td><td>16</td><td>De B13 a Borne 11 Medidor</td></tr><tr><td>L11</td><td>AMARILLO</td><td>16</td><td>De Barraje principal Fase R a B14</td></tr><tr><td>L12</td><td>AZUL</td><td>16</td><td>De Barraje principal Fase S a B18</td></tr><tr><td>L13</td><td>ROJO</td><td>16</td><td>De Barraje principal Fase T a B22</td></tr><tr><td>L14</td><td>AMARILLO</td><td>16</td><td>De Borne S1 de TC1 a B15</td></tr><tr><td>L15</td><td>BLANCO</td><td>16</td><td>De Borne S2 de TC1 a B16</td></tr><tr><td>L16</td><td>AZUL</td><td>16</td><td>De Borne S1 de TC2 a B19</td></tr><tr><td>L17</td><td>BLANCO</td><td>16</td><td>De Borne S2 de TC2 a B20</td></tr><tr><td>L18</td><td>ROJO</td><td>16</td><td>De Borne S1 de TC3 a B23</td></tr><tr><td>L19</td><td>BLANCO</td><td>16</td><td>De Borne S2 de TC3 a B24</td></tr><tr><td>L20</td><td>BLANCO</td><td>16</td><td>De B26 a BN</td></tr><tr><td>L21</td><td>VERDE</td><td>16</td><td>De Borne S2 de TC1 a BT</td></tr><tr><td>L22</td><td>VERDE</td><td>16</td><td>De Borne S2 de TC2 a BT</td></tr><tr><td>L23</td><td>VERDE</td><td>16</td><td>De Borne S2 de TC3 a BT</td></tr>
B	
C	
D	
E	
F	
		DISEÑO PLANO: D. MADRID DISEÑO: AIEC				FECHA: 05/18/2022				CLIENTE: AIEC PROYECTO: SUBESTACION ED. MURANO CONTENIDO: CARTA DE CABLEADO				ORDEN DE PRODUCCIÓN: 25898-7 TAB CUBIERTA G10-P29 RESPONSABLE DEL PROYECTO: D. CANO				VERSIÓN: 01 ESQUEMA: F2 HOJA: DE: 52 FECHA DE IMPRESIÓN: 04-11-2023	
		0 1				2 3 4				5 6 7				8 9	



METALANDES S.A.S