

0 1 2 3 4 5 6 7 8 9

A

B

C


D

E

F

4W+0E  
ELECTROBARRA DE AI  
EXISTENTE  
208V /2000 A

PSO 14 - PSO 15

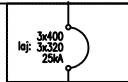


3x4/0+4/0+BT  
163  
Cu HFR-LS  
Sv:0,92%  
L(m):24

**TABLERO GENERAL DE PISO**


NOMBRE: TIL-P14  
INST. (kVA): 66,49  
DEMANDA (kVA): 53,19

208V trifásico 4H

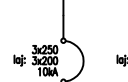

3x4/0+4/0+BT  
163  
Cu HFR-LS  
Sv:0,72%  
L(m):5

3x12+12+10T  
163/4  
Cu HFR-LS  
Sv:0,92%  
L(m):4

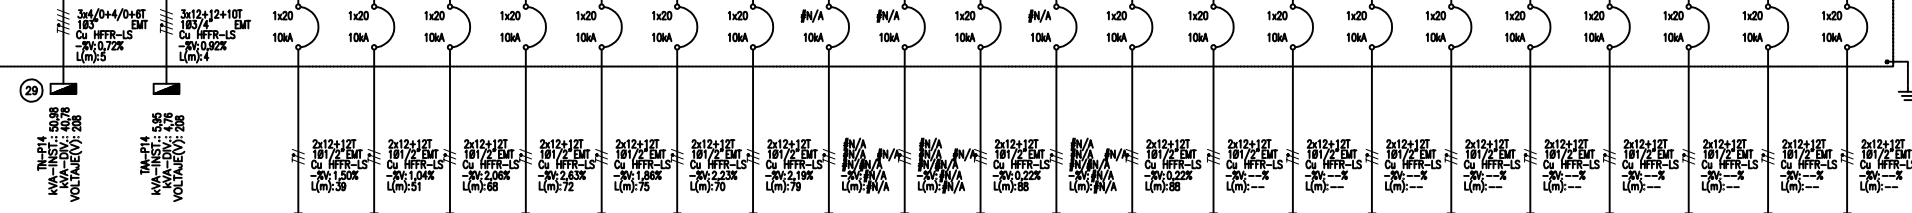

VOLTAGE(V): 208

kVA-INST.: 5,95  
kVA-DIV.: 4,78  
VOLTAGE(V): 208

Iluminación P14  
kVA-INST.: 1,018  
kVA-DIV.: 0,5  
VOLTAGE(V): 120

Iluminación P14  
kVA-INST.: 0,539  
kVA-DIV.: 0,45  
VOLTAGE(V): 120

Iluminación P14  
kVA-INST.: 1,341  
kVA-DIV.: 1,04%  
VOLTAGE(V): 120











I(A): 274  
BARRAJE: SENCILLO  
Dimensiones  
FASES: 20,5 mm  
NEUTRO: 20,5 mm  
TIERRA: 20,5 mm

I(A): 63A  
BARRAJE: SENCILLO  
Dimensiones  
FASES: 12,9 mm  
NEUTRO: 12,9 mm  
TIERRA: 12,9 mm

El título, cajetín y toda la información contenida en este plano son propiedad exclusiva de Metalandes S.A.S. y no puede ser copiado, usado o distribuido sin el debido permiso de Metalandes S.A.S.

DISEÑO PLANO:  
D. MADRID  
DISEÑO:  
PC MEJIA

FECHA:  
07/07/2021  
FECHA:



**METALANDES S.A.S**

CLIENTE: PC MEJIA  
PROYECTO: TABLEROS TIGO  
CONTENIDO: UNIFILAR

ORDEN DE PRODUCCIÓN: 26000-5  
TAB DISTRIBUCION  
TIL-P14

VERSIÓN: 01  
ESQUEMA: EU1  
HOJA:

RESPONSABLE DEL PROYECTO:  
D. CANO

DE: 22  
FECHA DE IMPRESIÓN:

RUTA DE ARCHIVO: D:\1.TEMP DIBUJO\2021\PC MEJIA\OP 26000 TABLEROS TIGO\ELECTRICOS\EU1 UNIFILAR.dwg