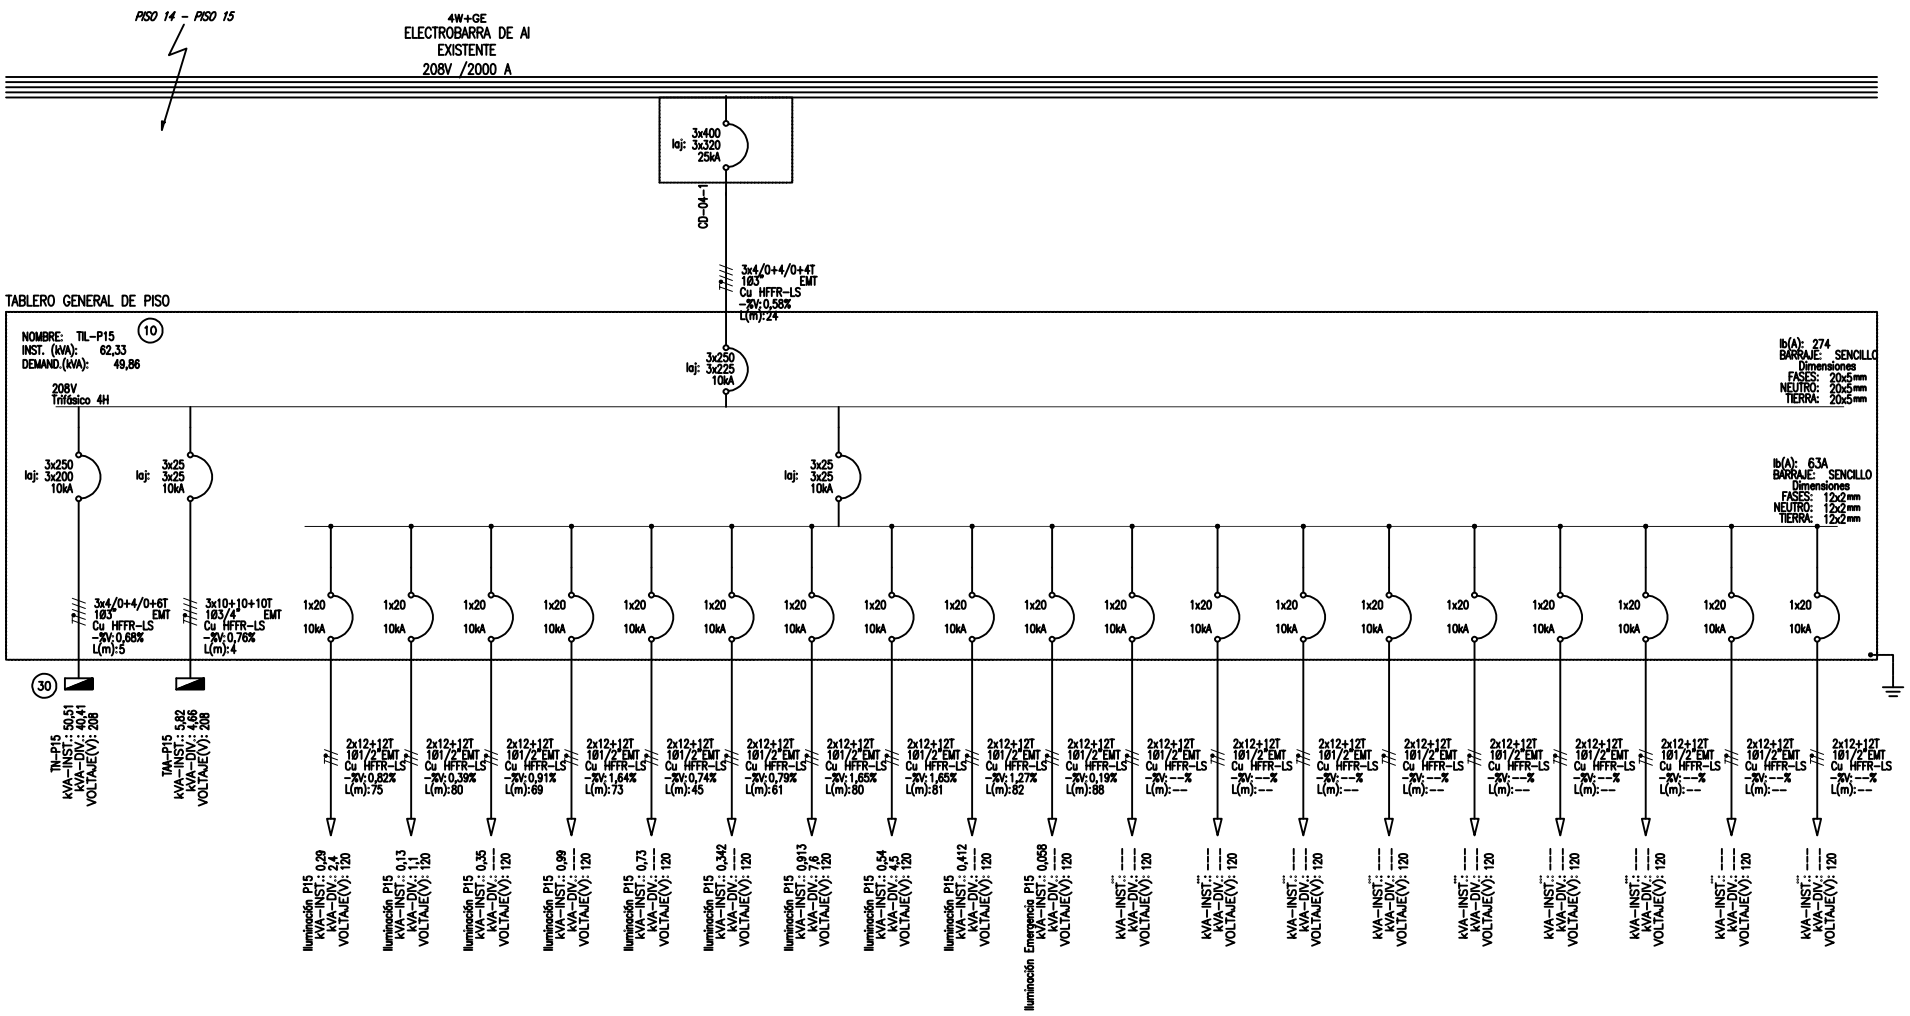

Copyright (C) Metalandes S.A.S. 2018 All Rights Reserved

The label, box and all information contained on this plane are Metalandes S.A.S. proprietary and can not be copied, used or distributed without due permission of Metalandes S.A.S.

El rótulo, cajetín y toda la información contenida en este plano son propiedad exclusiva de Metalandes S.A.S. y no puede ser copiado, usado o distribuido sin el debido permiso de Metalandes S.A.S.

DISEÑO PLANO: D. MADRID	FECHA: 07/07/2021	CLIENTE: PC MEJIA	ORDEN DE PRODUCCIÓN: 26000-6
DISEÑÓ: PC MEJIA	FECHA:	PROYECTO: TABLEROS TIGO	TAB DISTRIBUCION TIL-P15
		CONTENIDO: UNIFILAR	RESPONSABLE DEL PROYECTO: D. CANO
		RUTA DE ARCHIVO: D:\1.TEMP DIBUJO\2021\P\PC MEJIA\OP 26000 TABLEROS TIGO\ELECTRICOS\FU1 UNIFILAR.dwg	VERSIÓN: 01
			ESQUEMA: FU1
			HOJA:
			DE: 23
			FECHA DE IMPRESIÓN: 11-26-2021

METALANDES S.A.S

FORMATO DE ESQUEMAS ELECTRICOS. Fecha vigencia: Diciembre 06/2018. Versión: 5 por David Madrid