


ALIMENTACION REMOTA

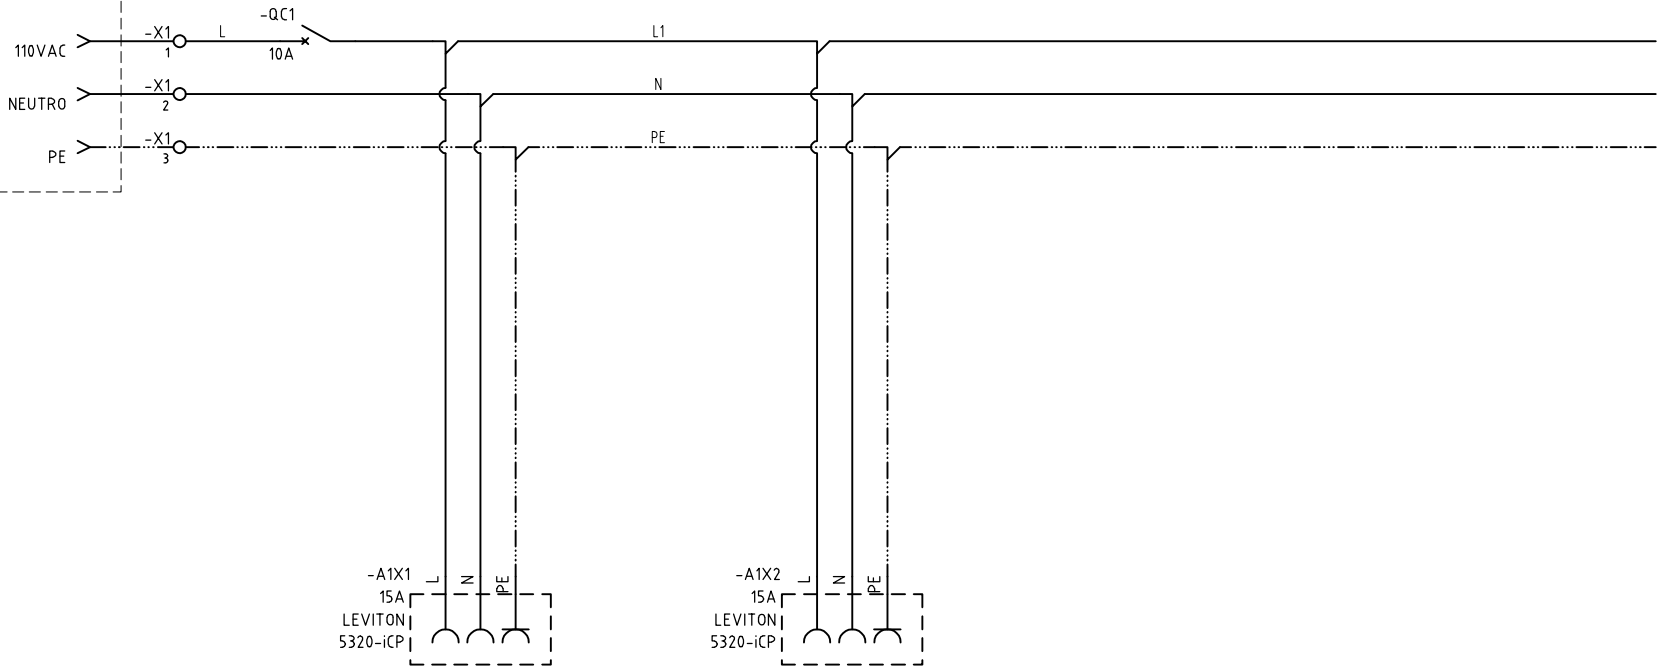

El título, cajetín y toda la información contenida en este plano son propiedad exclusiva de Metalandes S.A.S., y no puede ser copiado, usado o distribuido sin el debido permiso de Metalandes S.A.S.  
 The label, box and all information contained on this plane are property exclusive of Metalandes S.A.S., proprietary and can not be copied, used or distributed without due permission of Metalandes S.A.S.

Copyright (C) Metalandes S.A.S. 2018 All Rights Reserved

DISEÑO PLANO: D. MADRID  
 DISEÑO: INDUGEVI  
 FECHA: 05/11/2021  
 FECHA:



**METALANDES S.A.S**

CLIENTE: INDUGEVI  
 PROYECTO: PLANTA LA CLARITA  
 CONTENIDO: ALIMENTACION TOMAS

ORDEN DE PRODUCCIÓN: 26321-1  
 CONSOLA DE CONTROL  
 RESPONSABLE DEL PROYECTO:  
 F. GONZALEZ

VERSIÓN: 01  
 ESQUEMA: A1  
 HOJA:  
 DE: 10  
 FECHA DE IMPRESIÓN:  
 11-05-2021

RUTA DE ARCHIVO: D:\1.TEMP DIBUJO\2021\INDUGEVI\OP 26321 PLANTA LA CLARITA\ELECTRICOS\A1 ALIMENTACION TOMA.dwg