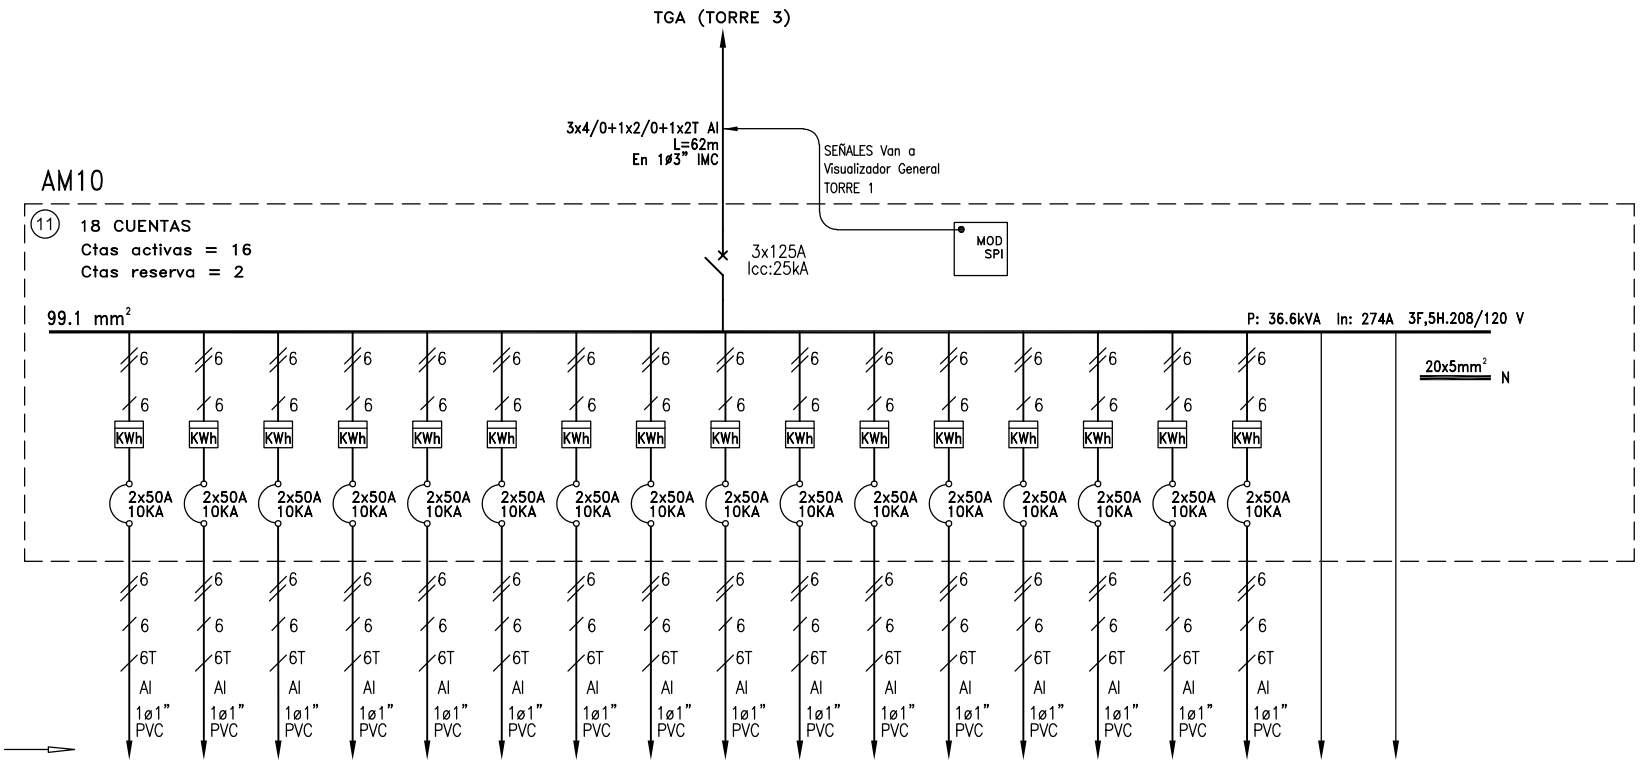

A TABLERO DE DISTRIBUCION																		
NOMBRE (APTO)	1815	1816	1817	1818	1819	1820	1821	1822	1915	1916	1917	1918	1919	1920	1921	1922	RES	RES
CARGA INTAL. (kVA)	5.73	5.73	5.73	5.73	5.73	5.73	5.73	5.73	5.73	5.73	5.73	5.73	5.73	5.73	5.73	5.73		
CARGA DIVERS. (kVA)	5.51	5.51	5.51	5.51	5.51	5.51	5.51	5.51	5.51	5.51	5.51	5.51	5.51	5.51	5.51	5.51		
DISTANCIA (m)	33	32	32	32	13	13	13	11	33	32	32	32	13	13	13	11		

Copyright (C) Metalandes S.A.S. 2018 All Rights Reserved

The label, box and all information contained on this plane are Metalandes S.A.S. proprietary and can not be copied, used or distributed without due permission of Metalandes S.A.S.

El rótulo, cajetin y toda la información contenida en este plano son propiedad exclusiva de Metalandes S.A.S. y no puede ser copiado, usado o distribuido sin el debido permiso de Metalandes S.A.S.

DISEÑO PLANO: D. MADRID — FECHA: 29/01/2024

DISEÑÓ: CONSTR. MONSERRATE DE COL. — FECHA:

METALANDES S.A.S

CLIENTE: CONST. MONSERRATE DE COLOMBIA S.A.S

PROYECTO: NEWPORT TORRE 3

CONTENIDO: UNIFILAR

ORDEN DE PRODUCCIÓN: 26853-9

TAB MEDIDA DIRECTA AM10

RESPONSABLE DEL PROYECTO: A. CARMONA

VERSIÓN: 01

ESQUEMA: OU1

HOJA:

DE: 43

FECHA DE IMPRESIÓN: 05-02-2024

RUTA DE ARCHIVO: D:\1.TEMP DIBUJO\2023\M\MONSERRATE\OP 26853 NEWPORT TORRE 3\ELECTRICOS\OU1 UNIFILAR.dwg