

0 1 2 3 4 5 6 7 8 9

A

B


C

D

E

F

Copyright (C) Metalandes S.A.S. 2018 All Rights Reserved
 El dibujo, capetín y toda la información contenida en este plano son propiedad de METALANDES S.A.S. y no pueden ser copiados, usados o distribuidos sin el debido permiso de METALANDES S.A.S.

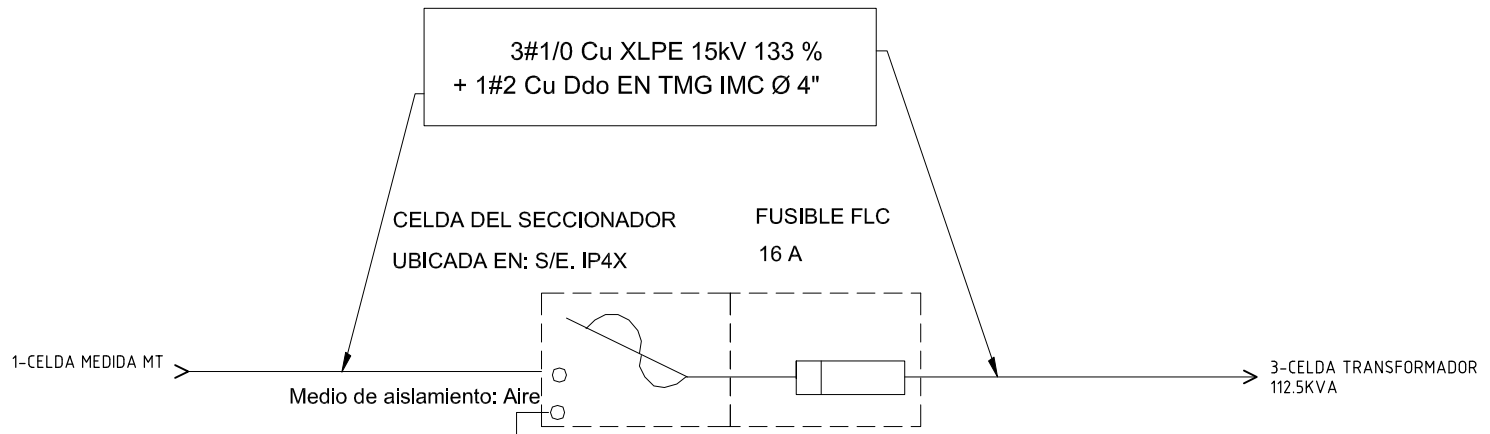

SECCIONADOR BAJO CARGA
 CON DISPOSITIVO DE
 PUESTA A TIERRA Y
 ENCLAVAMIENTO MECÁNICO
 V= 17,5 kV
 I= 630 A
 Icc DEL SECCIONADOR= 20 KA

DISEÑO PLANO: D. MADRID	FECHA: 04/11/2022
DISEÑO: HACIENDA S. BAROLO	FECHA:



METALANDES S.A.S

CLIENTE: HACIENDA SAN BAROLO S.A.S	ORDEN DE PRODUCCIÓN: 27150-2	VERSIÓN: 01
PROYECTO: POZO LA ESPERANZA	CELDA SECCIONADOR	ESQUEMA: BU1
CONTENIDO: UNIFILAR	RESPONSABLE DEL PROYECTO: D. CANO	HOJA: DE: 13
RUTA DE ARCHIVO: D:\1.TEMP DIBUJO\2022\H-HACIENDA SAN BAROLO\OP 27150 POZO LA ESPERANZA\ELECTRICOS\BU1 UNIFILAR.dwg		FECHA DE IMPRESIÓN: 11-09-2023

0 1 2 3 4 5 6 7 8 9