

Copyright (C) Metalandes S.A.S. 2018 All Rights Reserved

The label, box and all information contained on this plane are property of Metalandes S.A.S. No part of this document may be reproduced, stored in a retrieval system, or distributed without the permission of Metalandes S.A.S.

0 1 2 3 4 5 6 7 8 9


7-TAB TRANSFERENCIA -TRANSF

-Cu 2x(3No.4/0) THHN  
 -Cu 2x(1No.4/0) THHN  
 -Cu 2x(1No.2V)THHN  
 EN TABLERO

3x(256-320)A  
 In: 274 A  
 lcc: 36.61kA

-Cu 2x(3No.4/0) THHN  
 -Cu 2x(1No.4/0) THHN  
 -Cu 2x(1No.2V)THHN  
 EN TABLERO

GABINETE PARA MOTORES Y ASCENSORES, CU 500A  
 lcc: 33.61kA

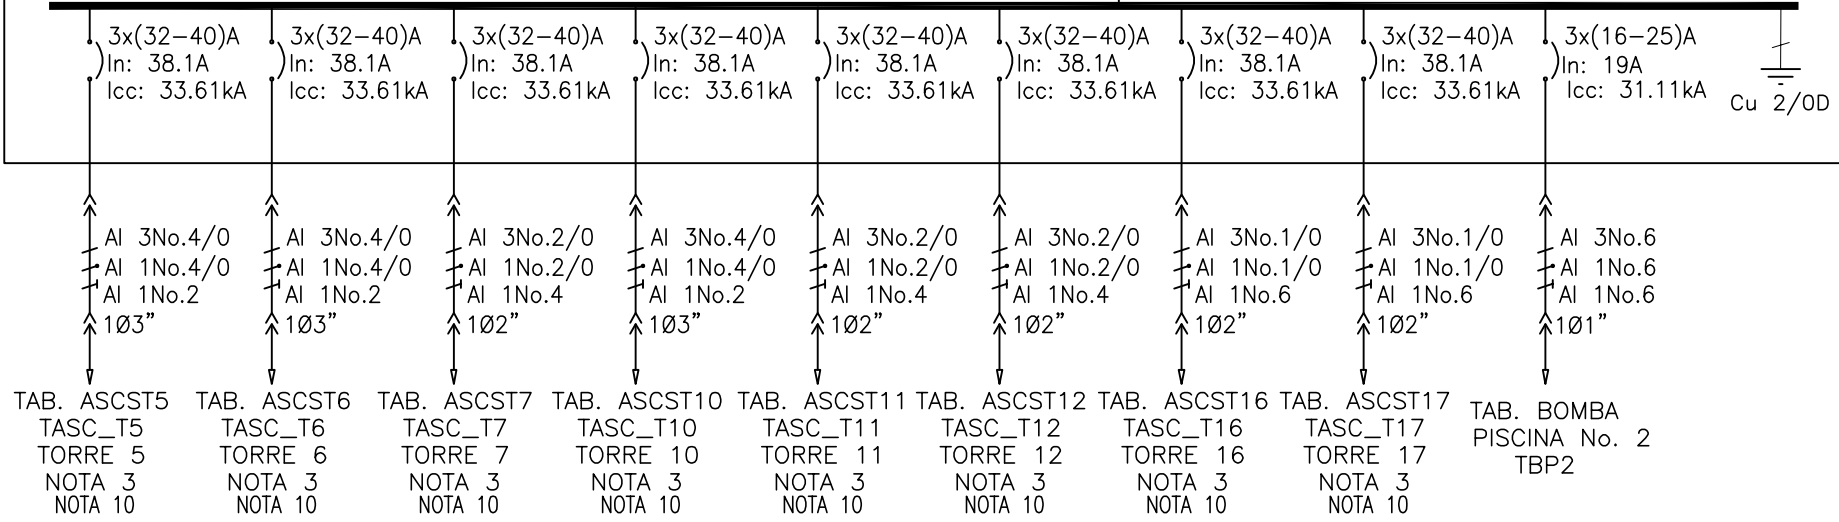

DISEÑO PLANO:	FECHA:
D. MADRID	01/11/2023
DISEÑO:	FECHA:
IPE	



**METALANDES S.A.S**

CLIENTE: INGENIERIA DE PROYECTOS
PROYECTO: CRISTALINA
CONTENIDO: UNIFILAR
RUTA DE ARCHIVO: D:\1.TEMP DIBUJO\2023\IPE\OP 28097 CRISTALINA\ELECTRICOS\NU1 UNIFILAR.dwg

ORDEN DE PRODUCCIÓN: 28097-8	VERSIÓN: 01
TAB AREAS COMUNES	ESQUEMA: NU1
TAC	HOJA: 17
RESPONSABLE DEL PROYECTO: D. GOMEZ	DE: 17
	FECHA DE IMPRESIÓN: 05-14-2024

0 1 2 3 4 5 6 7 8 9