

Copyright (C) Metalandes S.A.S. 2018 All Rights Reserved

The label, box and all information contained on this plane are property of Metalandes S.A.S. and shall not be used, copied, used or distributed without the permission of Metalandes S.A.S.


El rótulo, cajetín y toda la información contenida en este plano son propiedad de Metalandes S.A.S. y no pueden ser usados, copiados, usados o distribuidos sin el debido permiso de Metalandes S.A.S.

FECHA: 31/01/2024  
 DISEÑO PLANO: D. MADRID  
 DISEÑO: SOLENIUM S.A.S.



CELDA PARA TRANSFORMADOR  
 1100KVA PARA USO INTERIOR

TRANSFORMADOR ENCAPSULADO  
 CLASE F – SISTEMA FV  
 1100KVA, TAPS (+2-2)X2.5%,  
 3φ, Δ-Y, Dyn5, factor K4  
 (13800/800) [V]

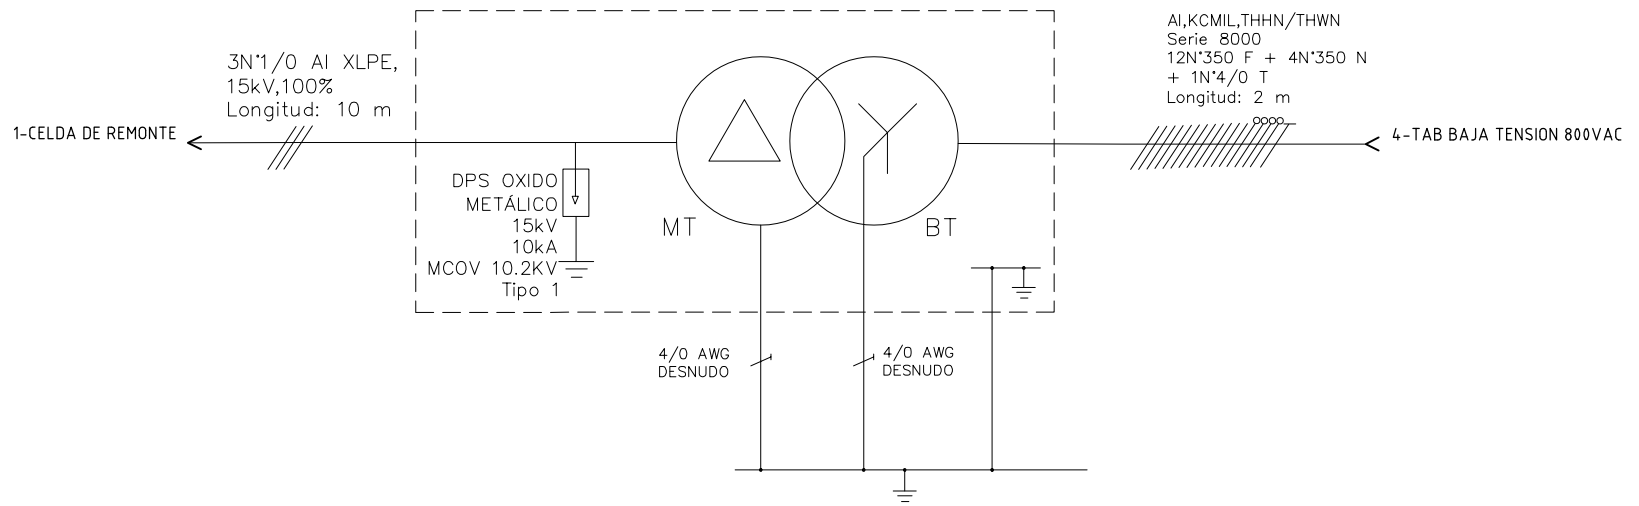

CLIENTE: SOLENIUM S.A.S	ORDEN DE PRODUCCIÓN: 28630-3	VERSIÓN: 02
PROYECTO: MINIGRANJA SOLAR EL OLIMPO	CELDA TRANSFORMADOR 1100KVA	ESQUEMA: CU1
CONTENIDO: UNIFILAR	RESPONSABLE DEL PROYECTO: A. CARMONA	HOJA: DE: 17
RUTA DE ARCHIVO: D:\1.TEMP DIBUJO\2023\S\SOLENIUM\OP 28630 MINIGRANJA SOLAR EL OLIMPO\ELECTRICOS\CU1 UNIFILAR.dwg		FECHA DE IMPRESIÓN: 09-24-2024