


0 1 2 3 4 5 6 7 8 9

A B C D E F

TABLERO BAJA TENSION 800VAC 900A 25KA

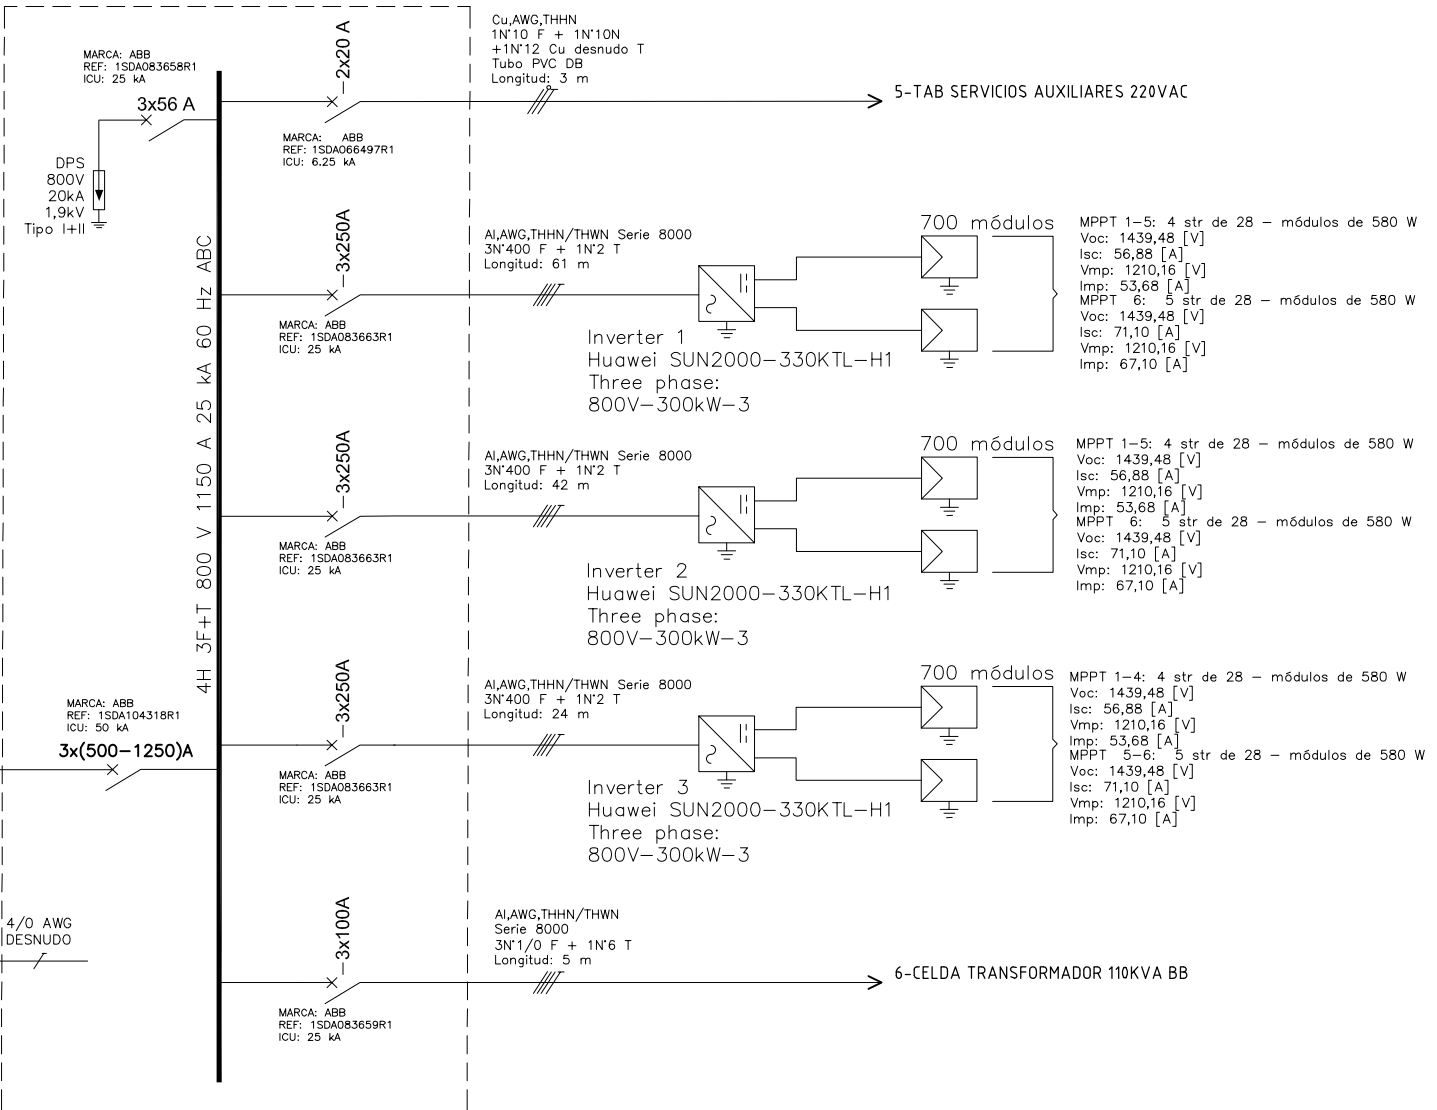

The label, box and all information contained on this plane are property of SOLENIUM S.A.S. and may be used or distributed without the permission of METALANDES S.A.S.

El rótulo, cajetín y toda la información contenida en este plano son propiedad de SOLENIUM S.A.S. y no pueden ser usados, copiados o distribuidos sin el consentimiento de METALANDES S.A.S.

DISEÑO PLANO:	FECHA:
D. MADRID	31/01/2024
DISEÑO:	FECHA:
SOLENIUM S.A.S	



METALANDES S.A.S

CLIENTE: SOLENIUM S.A.S
PROYECTO: MINIGRANJA SOLAR EL OLIMPO
CONTENIDO: UNIFILAR
RUTA DE ARCHIVO: D:\1.TEMP DIBUJO\2023\S\SOLENIUM\OP 28630 MINIGRANJA SOLAR EL OLIMPO\ELECTRICOS\DU1 UNIFILAR.dwg

ORDEN DE PRODUCCIÓN: 28630-4	VERSIÓN: 02
TAB BAJA TENSION 800VAC	ESQUEMA: DU1
RESPONSABLE DEL PROYECTO:	HOJA:
A. CARMONA	DE: 18
	FECHA DE IMPRESIÓN:
	09-24-2024