

Copyright (C) Metalandes S.A.S. 2018 All Rights Reserved

The label, box and all information contained on this plane are the property of METALANDES S.A.S. and shall not be used, copied, reproduced, distributed or otherwise used without the permission of Metalandes S.A.S.

El rótulo, cajetín y toda la información contenida en este plano son propiedad de METALANDES S.A.S. y no pueden ser copiados, reproducidos, distribuidos o de otra manera utilizados sin el consentimiento expreso de METALANDES S.A.S.

0 1 2 3 4 5 6 7 8 9

A

B

C

D

E

F

A


B

C

D

E

F

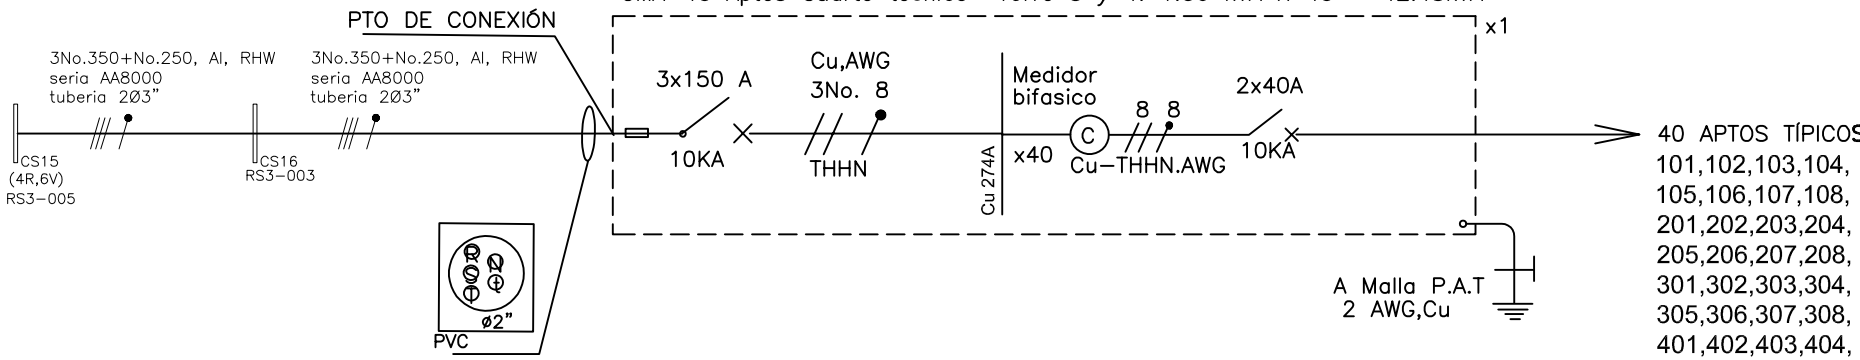

- 40 APTOS TÍPICOS
- 101,102,103,104,
- 105,106,107,108,
- 201,202,203,204,
- 205,206,207,208,
- 301,302,303,304,
- 305,306,307,308,
- 401,402,403,404,
- 405,406,407,408,
- 501,502,503,504,
- 505,506,507,508.

DISEÑO PLANO:	FECHA:
D. MADRID	15/07/2024
DISEÑO:	FECHA:
ENERGIA ESTRUCTURADA S.A.S	



**METALANDES S.A.S**

CLIENTE: ENERGIA ESTRUCTURADA SA..S  
 PROYECTO: RETIRO AVIGNON  
 CONTENIDO: UNIFILAR

ORDEN DE PRODUCCIÓN: 28947-1  
 TAB MEDIDA DIRECTA GMA  
 40 MEDIDORES  
 RESPONSABLE DEL PROYECTO:  
 V. RESTREPO

VERSIÓN: 01  
 ESQUEMA:  
 HOJA:  
 DE: 10  
 FECHA DE IMPRESIÓN:  
 09-24-2024

RUTA DE ARCHIVO: D:\1.TEMP DIBUJO\2024\ENERGIA ESTRUCTURADA\OP 28947 RETIRO AVIGNON\ELECTRICOS\AU1 UNIFILAR.dwg

0 1 2 3 4 5 6 7 8 9