

Copyright (C) Metalandes S.A.S. 2018 All Rights Reserved

The label, box and all information contained on this plane are property of Metalandes S.A.S. No part of this drawing may be used or distributed without the permission of Metalandes S.A.S.

DISEÑO PLANO:	FECHA:
D. MADRID	23/04/2024
DISEÑO:	FECHA:
SOLENIUM S.A.S	




METALANDES S.A.S

CLIENTE: SOLENIUM S.A.S	ORDEN DE PRODUCCIÓN: 28955-3
PROYECTO: MINIGRANJA SOLAR LA MESA	CELDA TRANSFORMADOR
CONTENIDO: UNIFILAR	1100KVA
	RESPONSABLE DEL PROYECTO:
	A. CARMONA
RUTA DE ARCHIVO: D:\1.TEMP DIBUJO\2024\S\SOLENIUM\OP 28955 MINIGRANJA SOLAR LA MESA\ELECTRICOS\CU1 UNIFILAR.dwg	FECHA DE IMPRESIÓN:
	04-23-2024

CELDA PARA TRANSFORMADOR
1100KVA PARA USO INTERIOR

TRANSFORMADOR ENCAPSULADO
CLASE F – SISTEMA FV
1100KVA, TAPS (+2-2)X2.5%,
3φ, Δ-Υ, Dyn5, factor K4
(13800/800) [V]

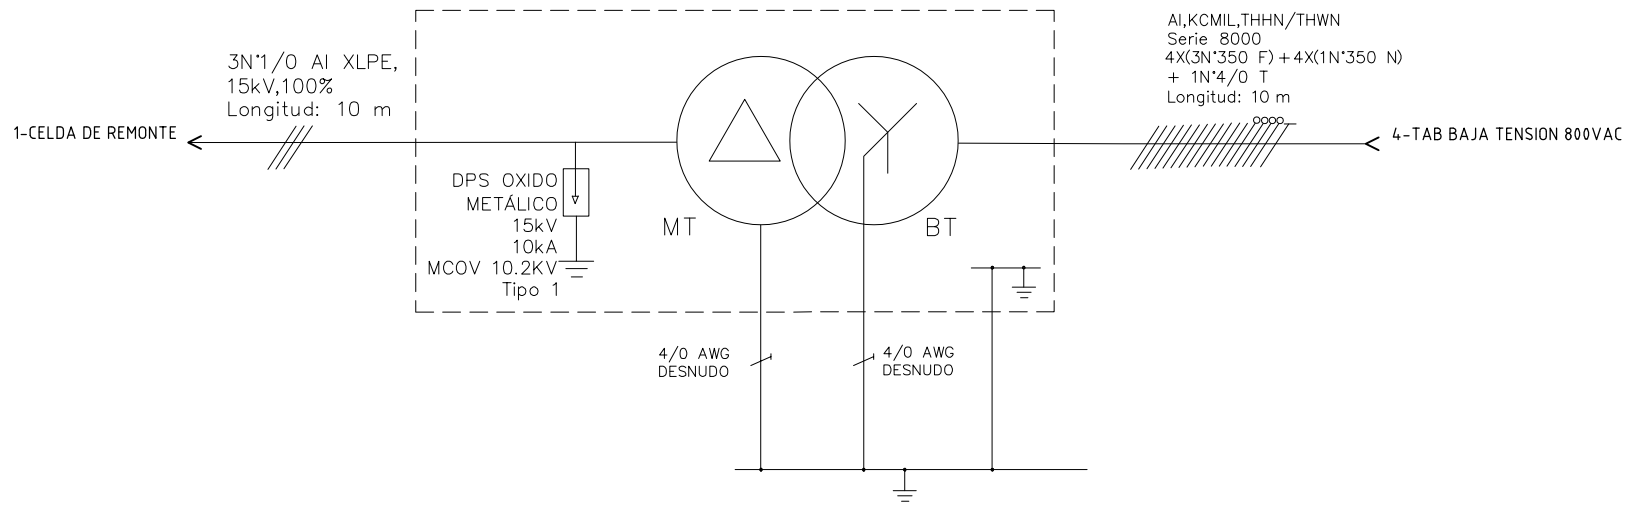

Copyright (C) Metalandes S.A.S. 2018 All Rights Reserved

The label, box and all information contained on this plane are property of Metalandes S.A.S. No part of this drawing may be used or distributed without the permission of Metalandes S.A.S.

DISEÑO PLANO:	FECHA:
D. MADRID	23/04/2024
DISEÑO:	FECHA:
SOLENIUM S.A.S	



METALANDES S.A.S

CLIENTE: SOLENIUM S.A.S
 PROYECTO: MINIGRANJA SOLAR LA MESA
 CONTENIDO: CONTROL DE ILUMINACION

ORDEN DE PRODUCCIÓN: 28955-3
 CELDA TRANSFORMADOR
 1100KVA
 RESPONSABLE DEL PROYECTO:
 A. CARMONA

VERSIÓN: 01
 ESQUEMA: C1
 HOJA:
 DE: 21
 FECHA DE IMPRESIÓN:
 04-23-2024

RUTA DE ARCHIVO: D:\1.TEMP DIBUJO\2024\5\SOLENIUM\OP 28955 MINIGRANJA SOLAR LA MESA\ELECTRICOS\C1 CONTROL DE ILUMINACION.dwg