


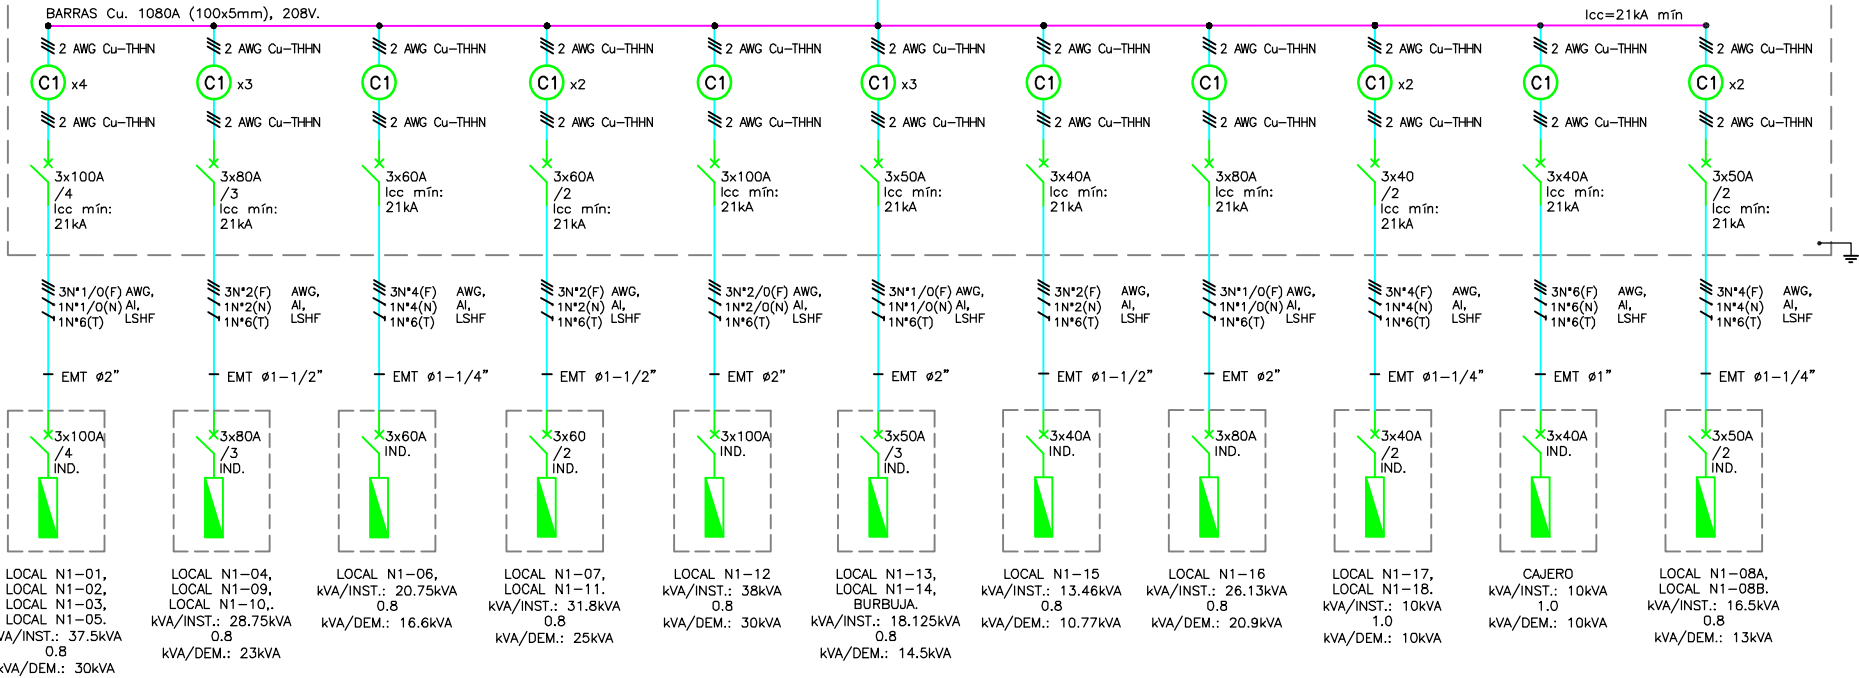

0 1 2 3 4 5 6 7 8 9

**GABINETE DE CONTADORES**  
GC3-LOC  
21 MEDIDORES DIRECTOS  
3F,5H,208V

VA A  
CELDA 12  
4x3N\*350(F) AWG,  
4x1N\*350(N) Al,  
1x1N\*350(T) AAB000  
DUCTO CERRADO 60x80cm



Copyright (C) Metalandes S.A.S. 2019. All Rights Reserved.  
 The label, box and all information contained on this plane are property of Metalandes S.A.S. and can not be copied, used or distributed without the permission of Metalandes S.A.S.  
 El rótulo, cajón y toda la información contenida en este plano son propiedad exclusiva de Metalandes S.A.S. y no pueden ser copiados, usados o distribuidos sin el consentimiento de Metalandes S.A.S.

DISEÑO PLANO: <b>K.DAZA</b>	FECHA: 04/06/2025
DISEÑO: <b>CLIENTE</b>	FECHA:



CLIENTE: MENSULA
PROYECTO: DISTRITO VERA ETAPA B4-1
CONTENIDO: UNIFILAR
RUTA DE ARCHIVO: C:\1-DIBUJO\2025\M\MENSULA\OP 29136 DISTRITO VERA ETAPA B4-1\ELECTRICOS\MU1 UNIFILAR .DWG

ORDEN DE PRODUCCIÓN: 29136-20	VERSIÓN: 01
GABINETE CONTADORES GC3-LOC	ESQUEMA: MU1
RESPONSABLE DEL PROYECTO: A. CARMONA	HOJA: 1
	DE: 1
	FECHA DE IMPRESIÓN: 06-16-2025

0 1 2 3 4 5 6 7 8 9