# METALANDES S.A.S.

www.metalandes.com

DEPARTAMENTO DE INGENIERÍA Y DISEÑO

Cra. 53 No. 29C–73 Unidad Industrial de Belén
A.A. 3774 Medellín–Antioquia–Colombia
Tel: 4446153

**PRESENTACIÓN:**

Metalandes S.A.S es una empresa Colombiana que produce bienes y servicios en el sector de tableros eléctricos para atender las necesidades crecientes del mercado, con un constante fomento a la investigación tecnológica, contribuyendo al desarrollo de nuestro talento humano y así mantenernos en niveles internacionales.

Metalandes S.A.S promueve el avance y el fortalecimiento empresarial con ingeniería y calidad de servicios, respondiendo oportuna y adecuadamente al bienestar de nuestros clientes para lo cual disponemos de un excelente equipo humano y técnico.

**MISIÓN:**

Somos una empresa colombiana enfocada en diseño y manufactura de subestaciones y tableros eléctricos, especialistas en servicio de mantenimiento, brindando soluciones integrales a nuestros clientes.

***CLIENTE:*** CORONA

***PROYECTO:*** PROYECTO AGROMIL

***TABLERO:*** TAB ILUMINACIÓN TOMACORRIENTES SILOS

***ORDEN DE PRODUCCIÓN:*** 29473-10

***FECHA:*** 09/01/2025

| CAMBIOS EN EL DISEÑO | |
|---|---|
| VERSIÓN | DESCRIPCIÓN DEL CAMBIO |
| | |
| | |
| | |
| | |
| | |
| | |
| | |
| | |
| | |
| | |
| | |
| | |
| | |
| | |
| | |

| ENSAMBLE ELÉCTRICO | |
|---|---|
| Responsable ensamble eléctrico. | Tiempo |
| 1. | |
| 2. | |
| REVISIÓN DE DISEÑO ELÉCTRICO | OK |
|---|---|
| Revisión de planos eléctricos. | |
| Selección de equipos y materiales eléctricos. | |
| Colores y calibres de cables. | |
| Voltaje y corriente de funcionamiento. | |
| Icc | |
| Aspecto seguridad de funcionamiento. | |
| Responsable de la revisión.<br><br>Fecha revisión: | |

| VERIFICACIÓN DE DISEÑO ELÉCTRICO |
|---|
| Responsable de la verificación.<br><br>Fecha Verificación: |

| APROBACION DE DISEÑO ELÉCTRICO |
|---|
| Responsable de la aprobacion.<br><br>Fecha aprobación: |

| TIEMPO ESTIMADO DE CABLEADO |
|---|
| |

Copyright (C) Metalandes S.A.S. 2018 All Rights Reserved

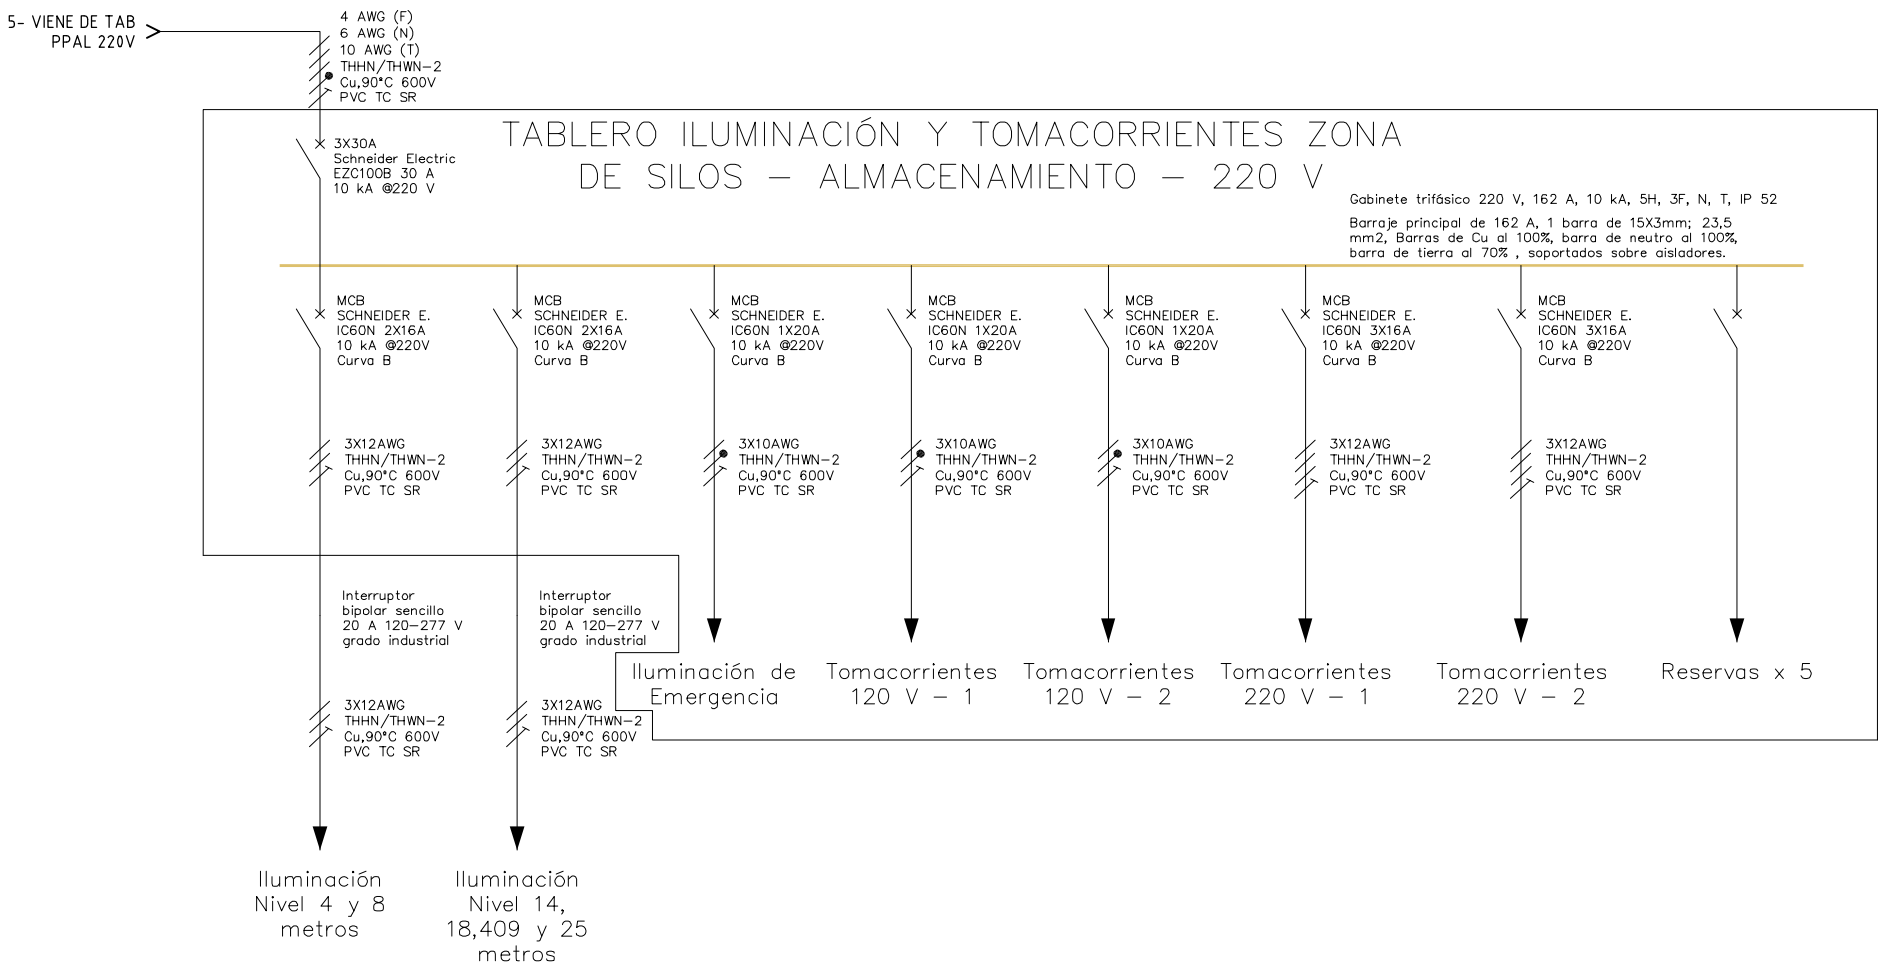


Copyright (C) Metalandes S.A.S. 2018 All Rights Reserved

The label, box and all information contained on this plane are Metalandes S.A.S. proprietary and can not be copied, used or distributed without due permission of Metalandes S.A.S.

El rótulo, cajetin y toda la información contenida en este plano son propiedad exclusiva de Metalandes S.A.S. y no puede ser copiado, usado o distribuido sin el debido permiso de Metalandes S.A.S.

| | | | |
|---|---|---|---|
| DISEÑO PLANO: K.DAZA | FECHA: 09/01/2025 | CLIENTE: CORONA | ORDEN DE PRODUCCIÓN: 29473-10 |
| DISEÑÓ: CLIENTE | FECHA: | PROYECTO: PROYECTO AGROMIL | TAB ILUMINACIÓN TOMACORRIENTES SILOS |
| METALANDES S.A.S | | CONTENIDO: UNIFILAR | RESPONSABLE DEL PROYECTO: V. RESTREPO |
| | | RUTA DE ARCHIVO: D:\1.TEMP DIBUJO\2024\C\CORONA\OP 29473 PROYECTO AGROMIL\ELECTRICOS\HU1 UNIFILAR .dwg | |

| | |
|---|---|
| VERSIÓN: | 01 |
| ESQUEMA: | HU1 |
| HOJA: | 2 |
| DE: | 2 |
| FECHA DE IMPRESIÓN: | 02-13-2025 |